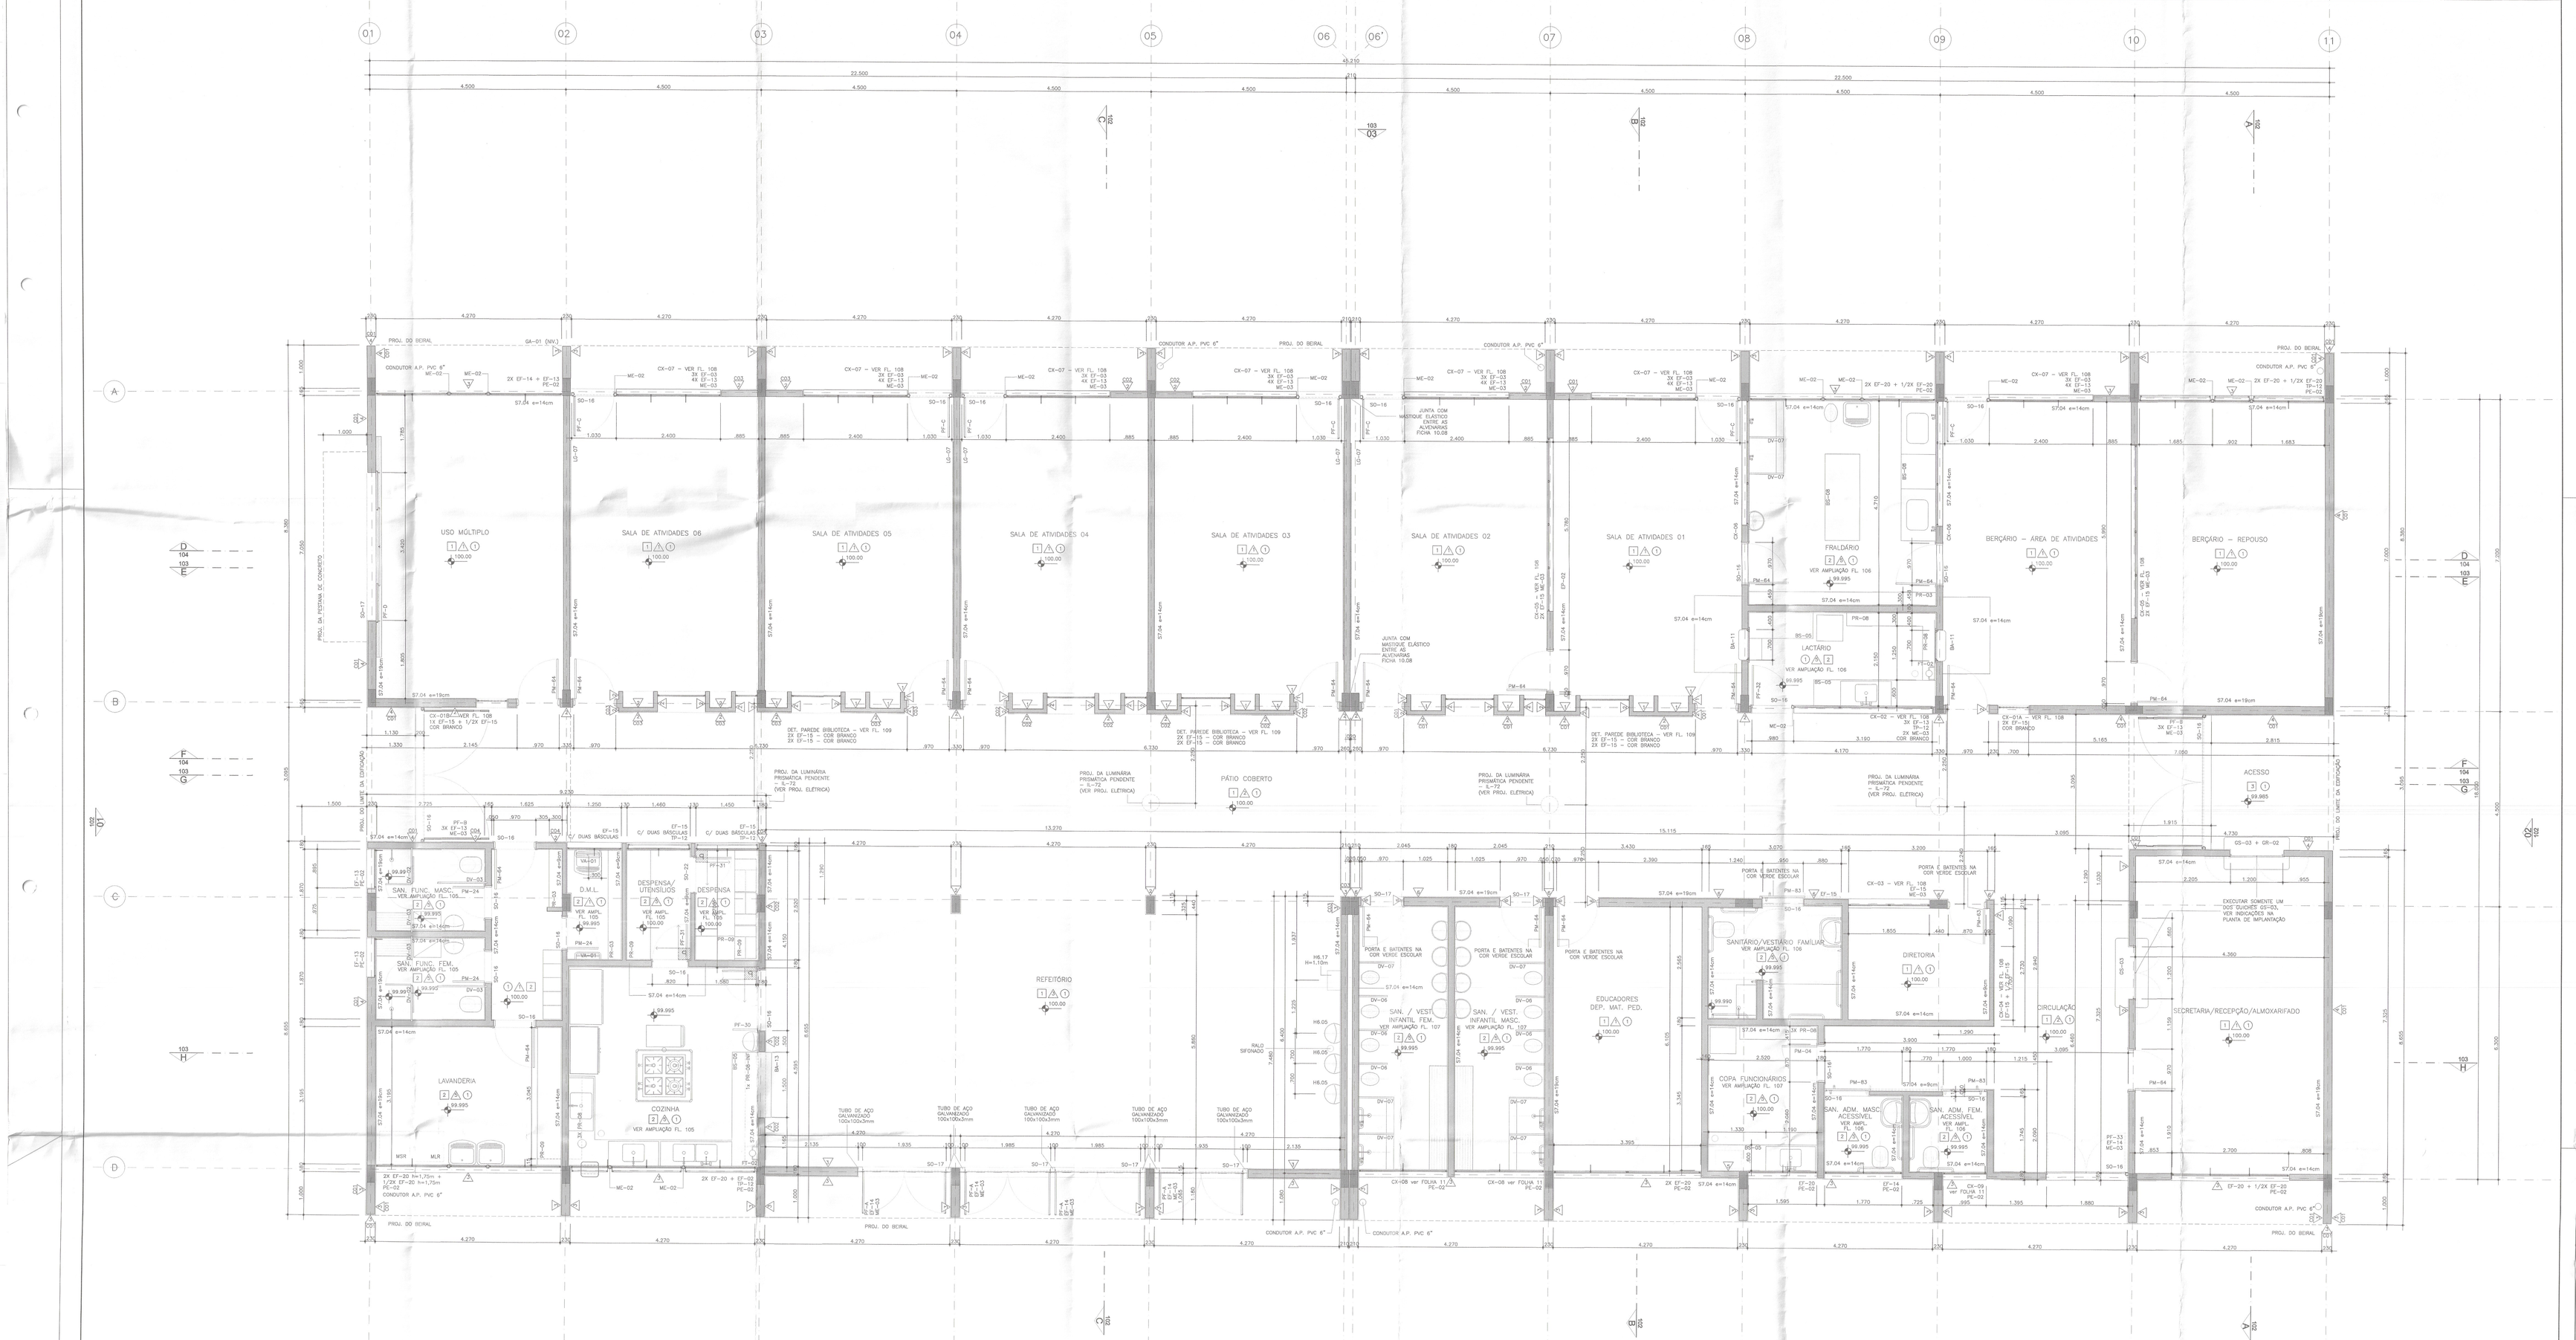

NOTAS:

01. PORTAS DE MADEIRA DEVERÃO RECEBER PINTURA EM ESMALTE ACETINADO A BASE DE ÁGUA, SOBRE MASSA.
02. TODOS OS COMPONENTES METÁLICOS DEVERÃO RECEBER PINTURA EM ESMALTE ACETINADO A BASE DE ÁGUA.
03. TODOS OS COMPONENTES METÁLICOS DEVERÃO RECEBER APLICAÇÃO DE FUNDO ANTI-OXIDANTE.
04. REALIZAR TESTE DE CORES E TINTAS NAS SUPERFÍCIES E COMPONENTES ANTES DA APLICAÇÃO NA TOTALIDADE DA OBRA.
05. OS MUROS E PISOS EXTERNOS AO EDIFÍCIO DEVERÃO SER EXECUTADOS CONFORME INDICAÇÕES NA FOLHA 01, DEMAIS PISOS VER INDICAÇÕES DE PARTIDA DE ASSENTAMENTO E ALINHAMENTOS EM PLANTA.
06. TODOS OS COMPONENTES METÁLICOS DEVERÃO SER GALVANIZADOS A FOGO.
07. OS PISOTÉS E OS GRAOS DEVERÃO SER EXECUTADOS CONFORME DETALHAMENTO PRESENTE NO CATÁLOGO DE COMPONENTES FDE.
08. TODAS AS MEDIDAS E NIVEIS DEVERÃO SER VERIFICADOS NO LOCAL.

CÓD.	COR	ESP.
01	07	0,18
02	07	0,25
03	07	0,30
04	07	0,50
05	07	0,70
06	07	0,13
07	07	0,10
08	08	0,13
09	08	0,18
250	250	0,10
251	251	0,13
252	252	0,13
253	253	0,18
254	254	0,25

Nº	MODIFICAÇÕES	APROVADO	DATA	APROVADO	DATA
		AUTOR DO PROJETO		FDE	

OBSERVAÇÕES

DESENHOS DE REFERÊNCIA

Nº	APROVADO	DATA
	FDE	

APROVADO	DATA
AUTOR DO PROJETO	

TABELA DE ACABAMENTOS

PISO
1. PLACAS VINILICAS 30X30 TONALIDADE CINZA ESCURO, DE SUPERFICIE HOMOGÊNEA CONFORME FICHA DE SERVIÇOS S12.21.
2. CERÂMICA DA MARCA CASAGRANDE, LINHA TITAN, PEI 5, COR BIANCO, FORMATO 45x45cm, JUNTA CINZA CLARO ASSENTADA SOBRE CONTRA-PISO REGULARIZADO (OU EQUIVALENTE). ESPECIFICAÇÕES, ASSENTAMENTO E METODO DE EXECUÇÃO CONFORME FICHA DE SERVIÇOS FDE S12.03
3. CIMENTADO DESEMPENADO (FICHA S12.04)

PAREDE
- PINTURA ESMALTE A BASE DE ÁGUA, ACETINADO, SOBRE GESSO, COR BRANCA – FICHA S14.21
- PINTURA ESMALTE A BASE DE ÁGUA, ACETINADO, SOBRE GESSO, ESP.=5mm – FICHA S14.21
  - C01 = COR VERMELHO
  - C02 = COR AMARELO
  - SEM INDICAÇÃO = COR BRANCA
  - C03 = COR VERDE NILO
  - C05 = COR AZUL CELESTE
  - C04 = COR LARANJA
- PINTURA LÁTEX STANDARD, SOBRE CHAPISCO E EMBOÇO DESEMPENADO – FICHA S14.06
  - C01 = COR LAGUNA
  - C02 = COR AMARELO
  - SEM INDICAÇÃO = COR BRANCO NEVE (OU EQUIVALENTE)
  - C03 = COR AZUL CELESTE
- PINTURA LÁTEX STANDARD, SOBRE CHAPISCO, EMBOÇO E REBOCO – FICHA S14.06
  - C01 = COR AZUL PROFUNDO
- AZULEJO BRANCO FOSCO, 20x20cm, SOBRE CHAPISCO E EMBOÇO DESEMPENADO, VER FICHA S11.01 E ALTURA NOS DESENHOS
- PINTURA ESMALTE A BASE DE ÁGUA, FOSCO, SOBRE CHAPISCO, EMBOÇO E REBOCO, COR VERDE ESCOLAR – FICHA S14.21

TETO
- PINTURA LÁTEX LINHA ECONOMICA, SOBRE CHAPISCO E EMBOÇO DESEMPENADO, COR BRANCA – FICHA S14.11

FDE
FUNDAÇÃO PARA O DESENVOLVIMENTO DA EDUCAÇÃO

RESPONSÁVEL PELA IMPLANTAÇÃO DO PROJETO:

apiacás arquitetos
ARQUITETOS: ANDERSON FREITAS, PEDRO AMARAL, JOAQUIM TURUNA
R GENERAL JARDIM 482 CJ 132 VILA BUARQUE CEP 01223-010 SÃO PAULO
carioca@apiacasarquitetos.com.br

RESPONSÁVEL TÉCNICO: PEDRO AMANDO DE BARROS – CAU 1A162385-0

FUNDAÇÃO PARA O DESENVOLVIMENTO DA EDUCAÇÃO – FDE

ESCOLA – NOME/LOCAL: TERRENO JARDIM TEIXEIRA / ORLÂNDIA – SP	CÓDIGO: 1 2 0 2 1 5 6
INTERVENÇÃO: CRECHE + PRÉ-ESCOLA – CR-1E	Nº LOTE: 01
ETAPA/ÁREA TÉCNICA: PROJETO EXECUTIVO DE ARQUITETURA	TIPO PROJETO: PADRÃO / DATA: AGO/2014 / ETAPA/ÁREA TÉCNICA: PE-ARQ
CONTEÚDO: PLANTA	ESCALA: 1/50 / FOLHA: 03 / REVISÃO: 00

1202156_01APE0300_01

PAD CR-1E 100