






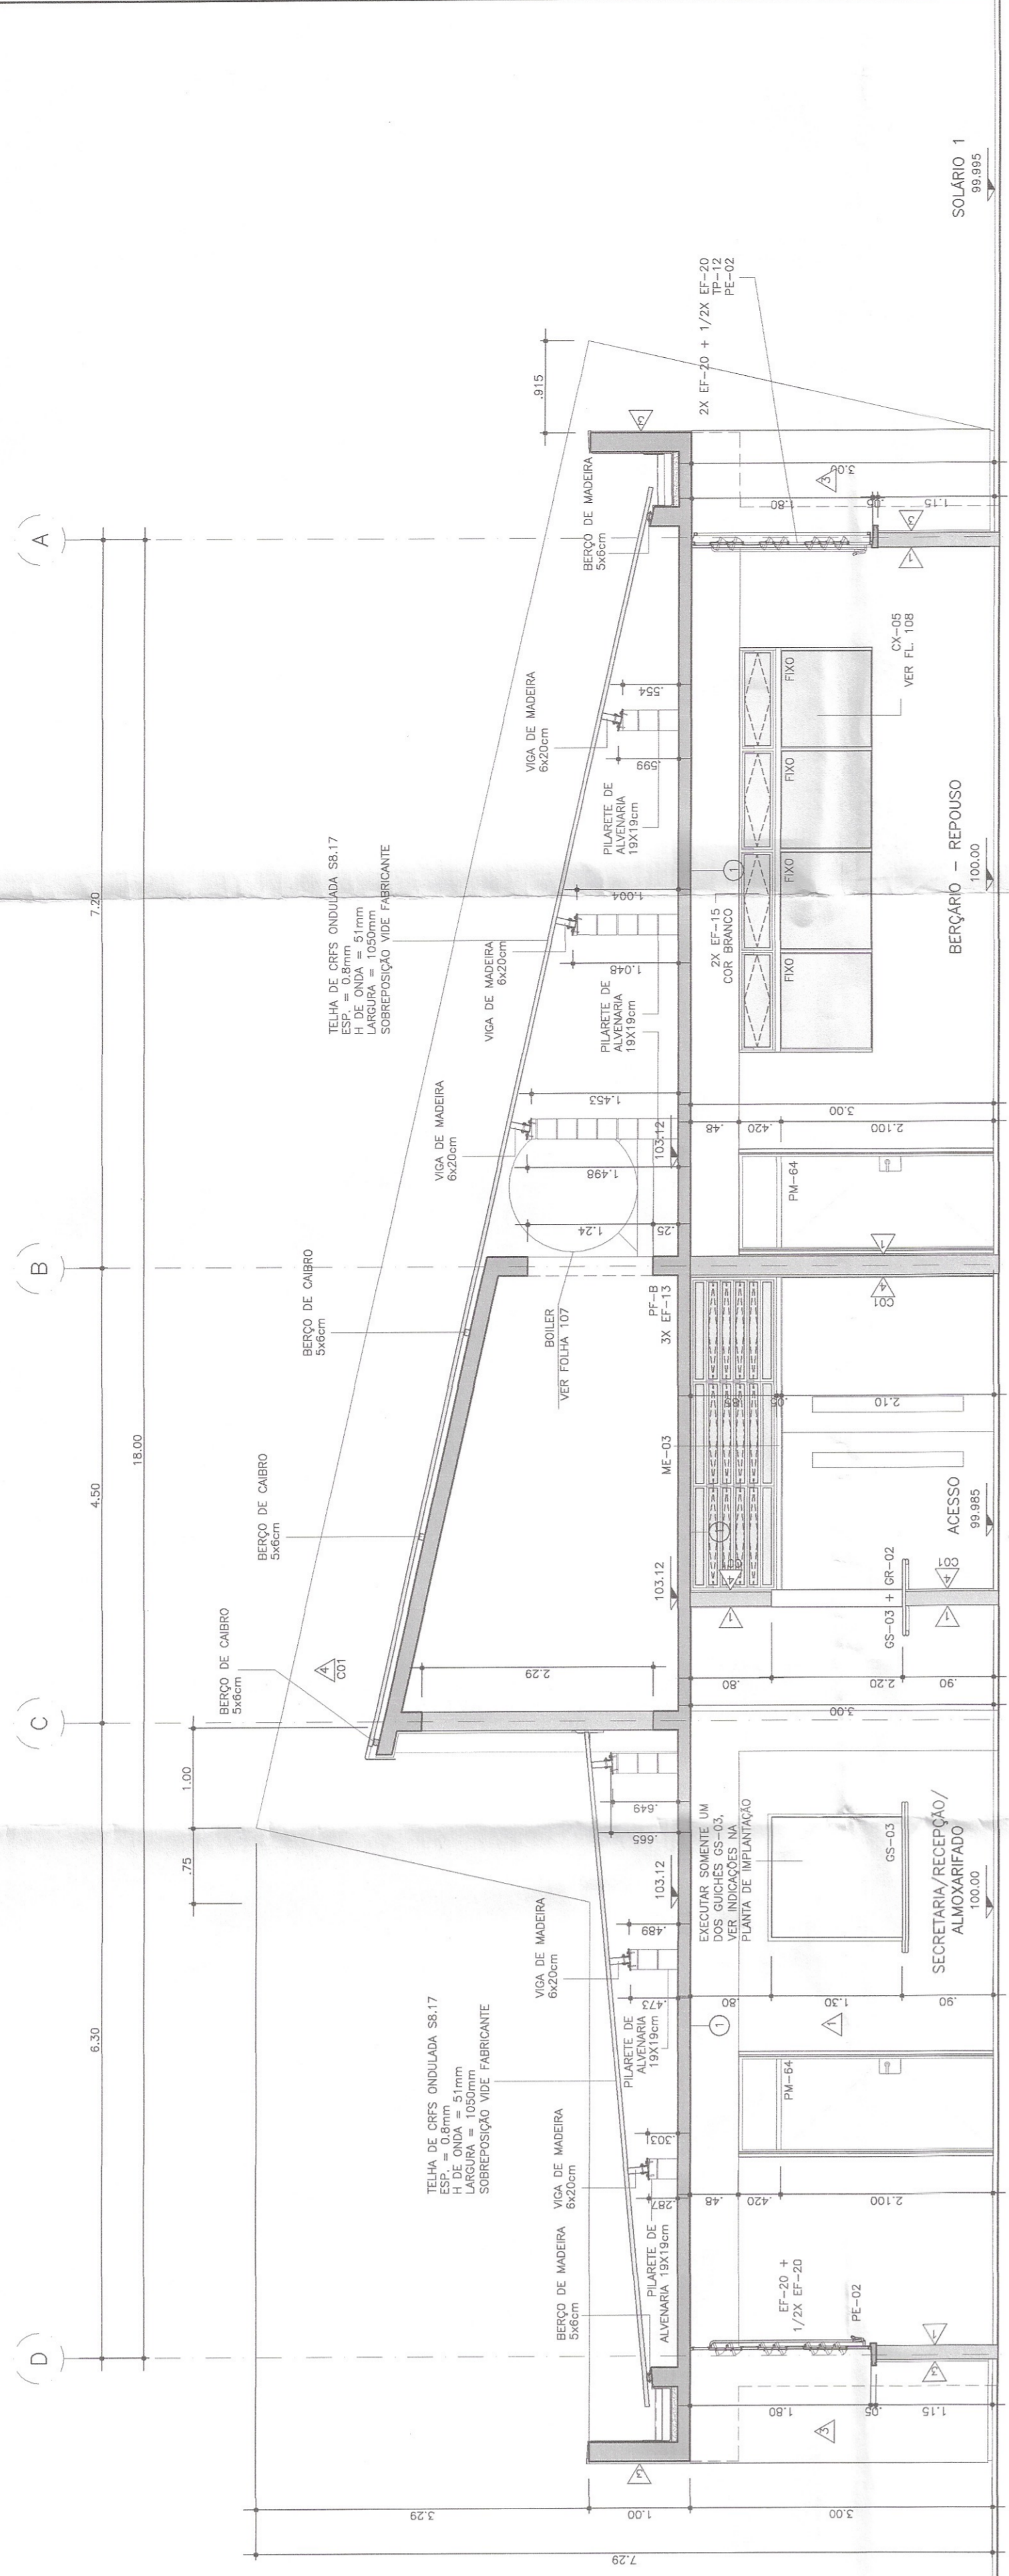

CORTE A

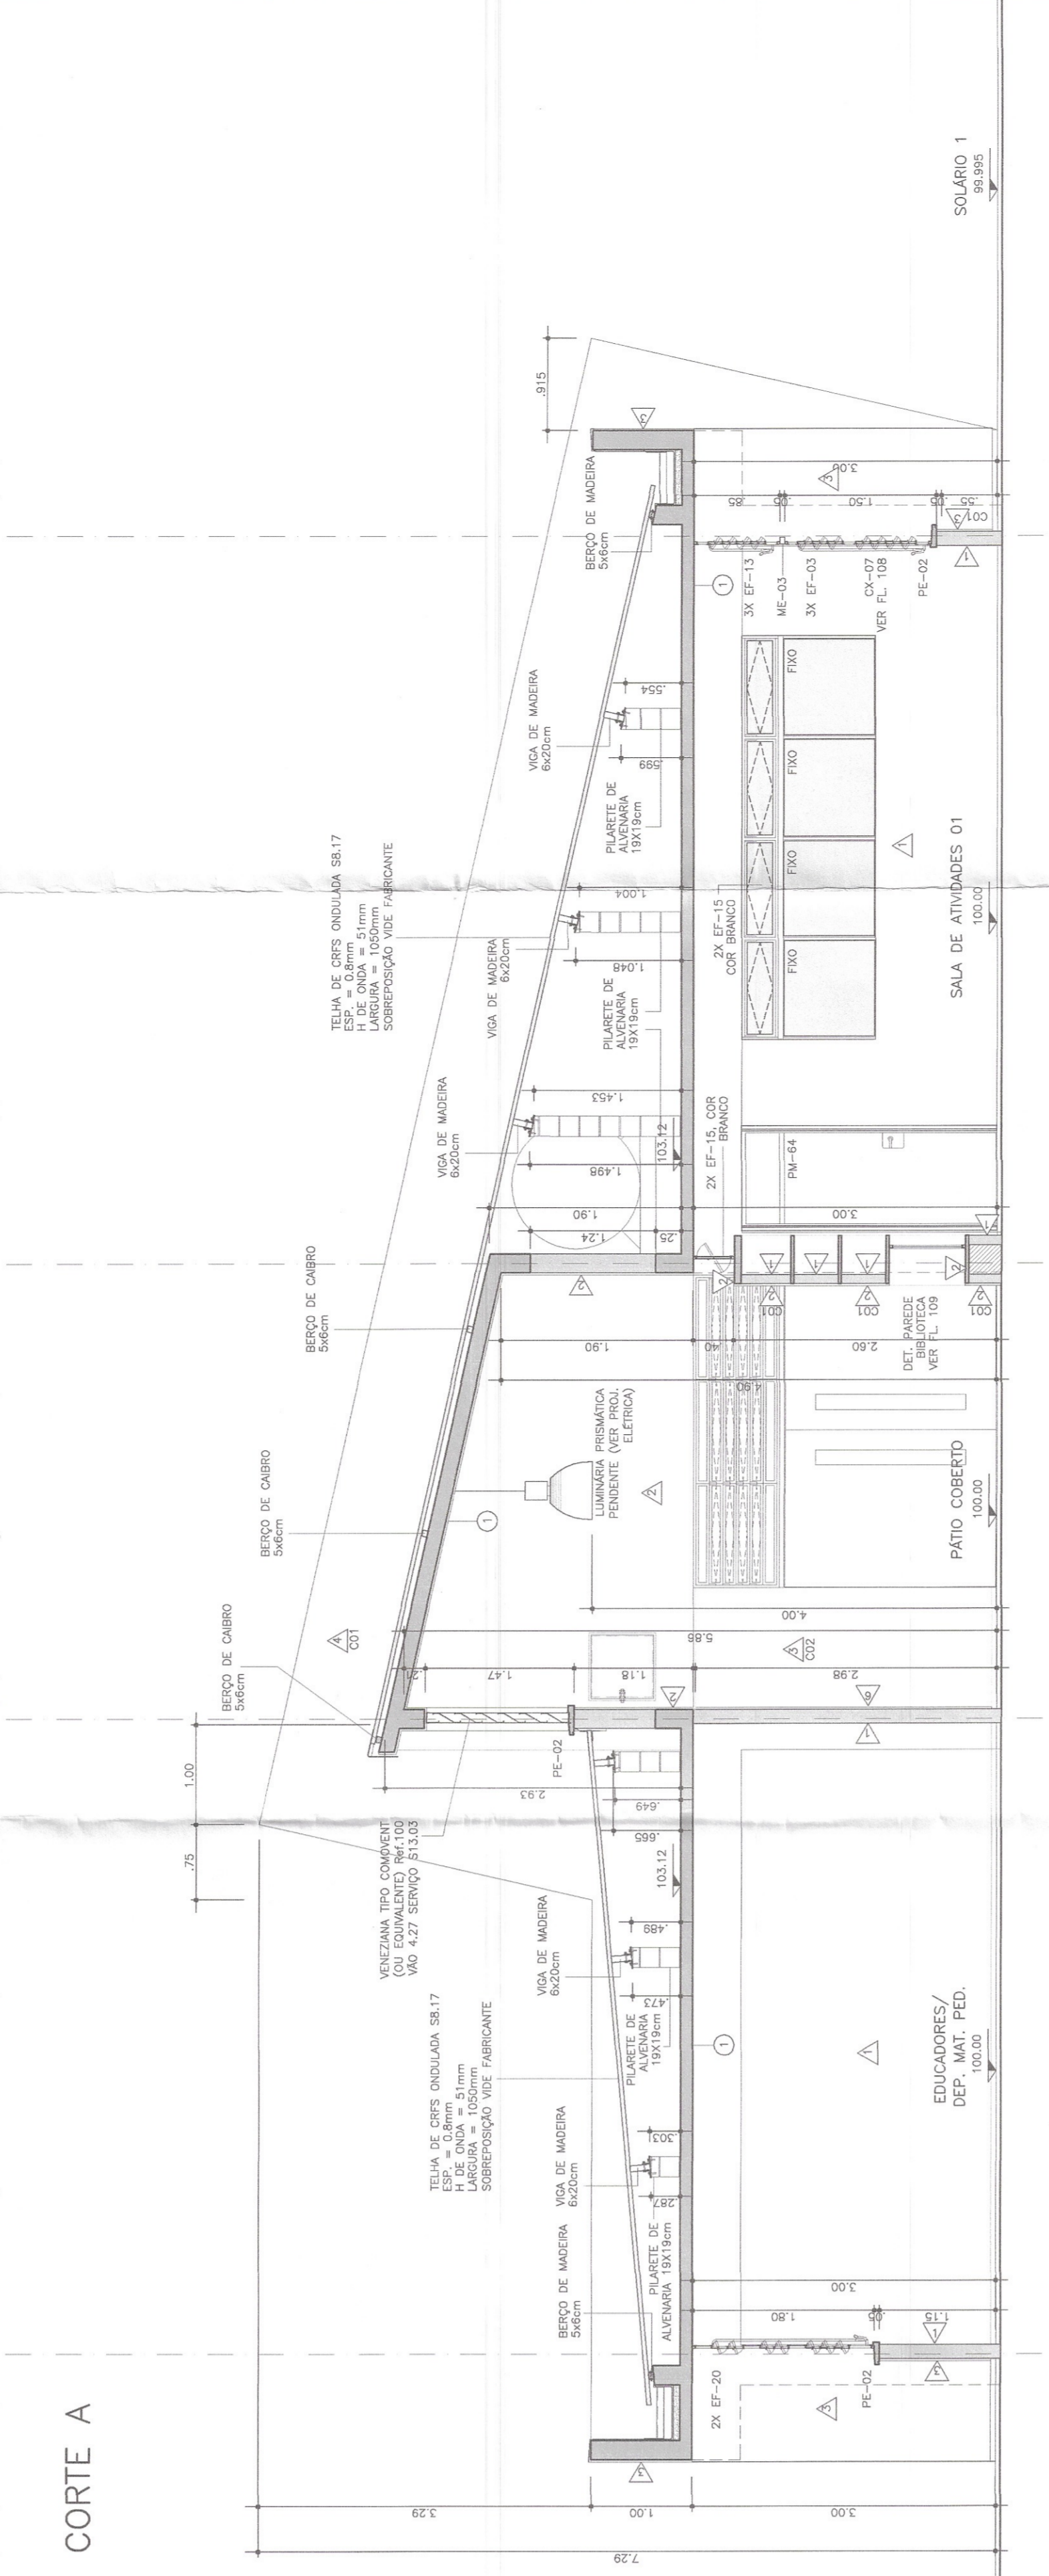

CORTE B

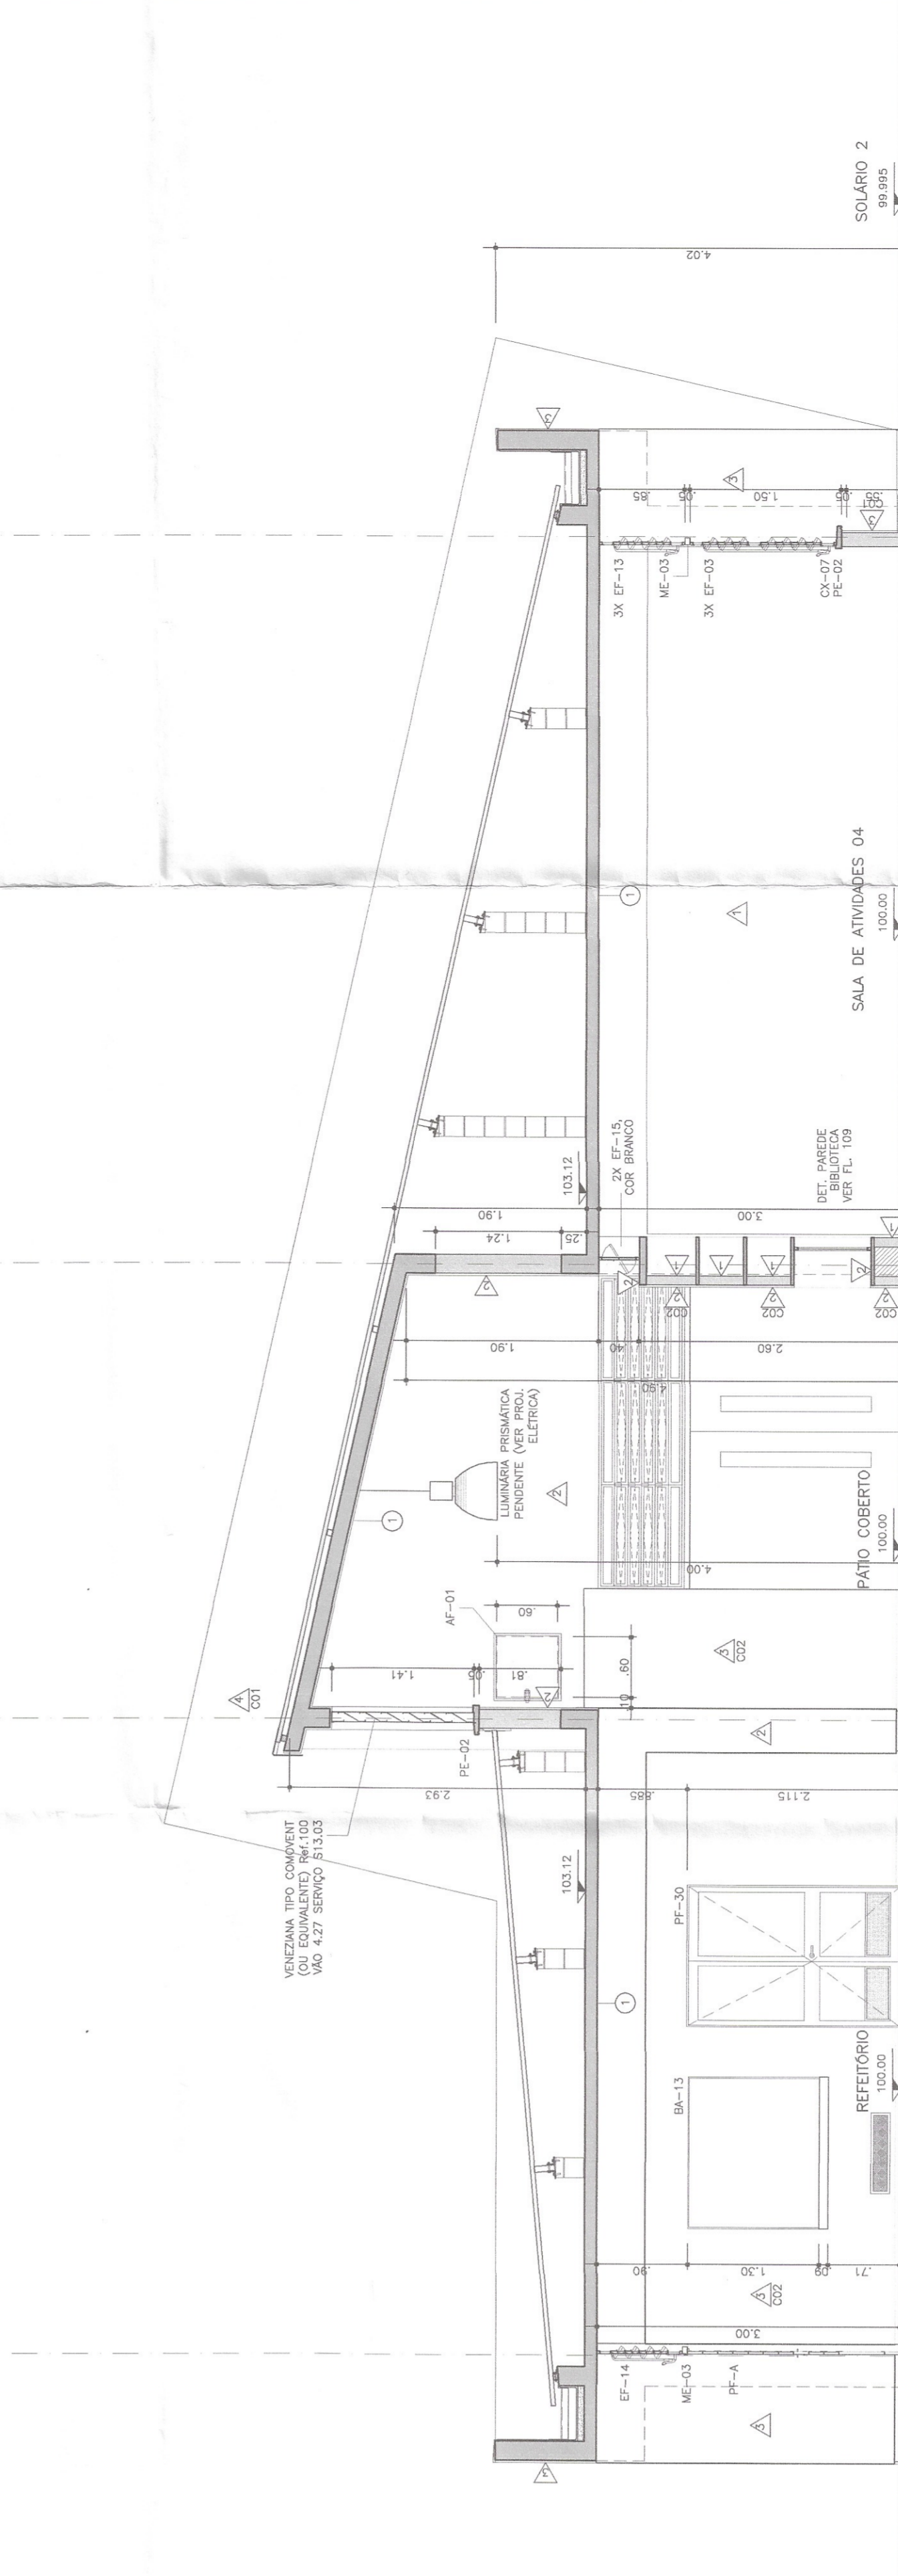

CORTE C

01	02	
----	----	-----

FUNDAÇÃO PARA O DESENVOLVIMENTO DA EDUCAÇÃO - FDE
 TERRENO JARDIM TENEIRA / ORLÂNDIA - SP
 CRICHE + PRE-ESCOLA - CR-1E
 PROJETO EXECUTIVO DE ARQUITETURA
 FASE: 05 / 05
 DATA: ABR/2014
 ESCALA: 1:200

RESPONSÁVEL PELA ELABORAÇÃO DO PROJETO:
apicacs arquitetos




