


01 02 03 04 05 06 07 08 09 10 11

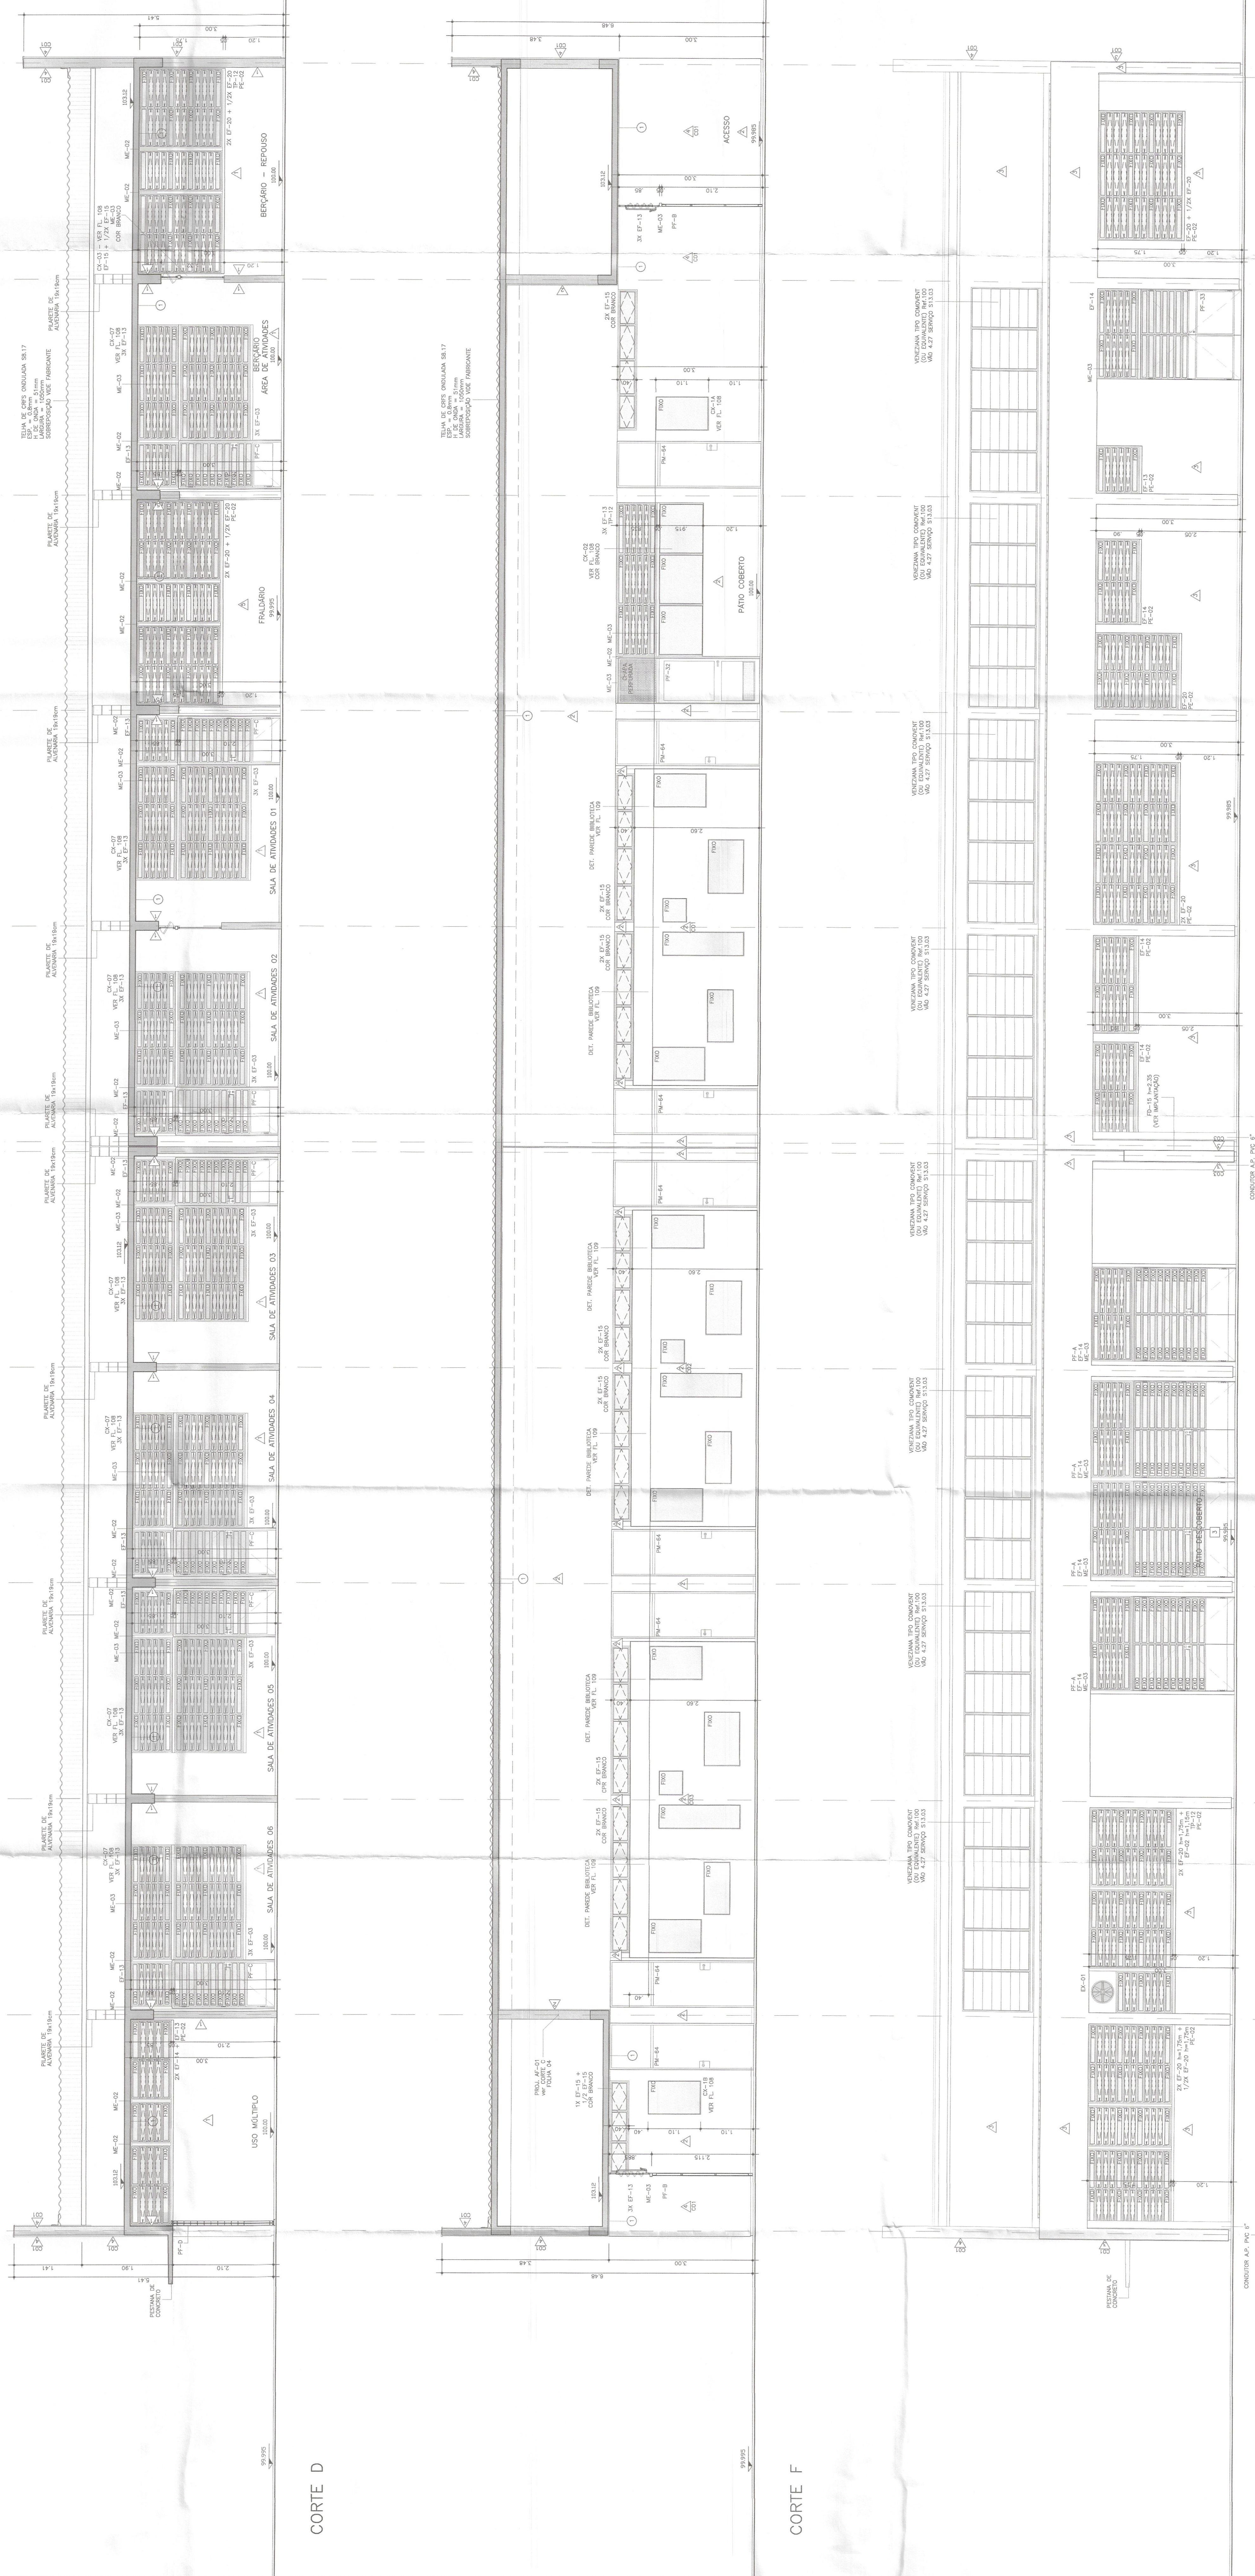

CORTE D

CORTE F

ELEVACÃO 04

FUNDAÇÃO PARA O DESENVOLVIMENTO DA EDUCAÇÃO - FDE  
 TERRENO JARDIM TEIXEIRA / ORLÂNDIA - SP  
 CRECHE + PRÉ-ESCOLA - CR-1E  
 PROJETO EXECUTIVO DE ARQUITETURA  
 CORTES LONGITUDINAIS D e F / ELEVACÕES 3

RESPONSÁVEL PELA ELABORAÇÃO DO PROJETO: **apiacás arquitetos**  

NO	MODIFICAÇÕES	APROVADO POR	DATA	REVISÃO	DATA	DESCRIÇÃO DE REVISÃO	N.	FDE
1								
2								
