


- LEGENDA**
- MURO DE FECHAMENTO
  - PLANTIO DE GRAMA
  - BANCOS
  - PORTÃO DE ACESSO

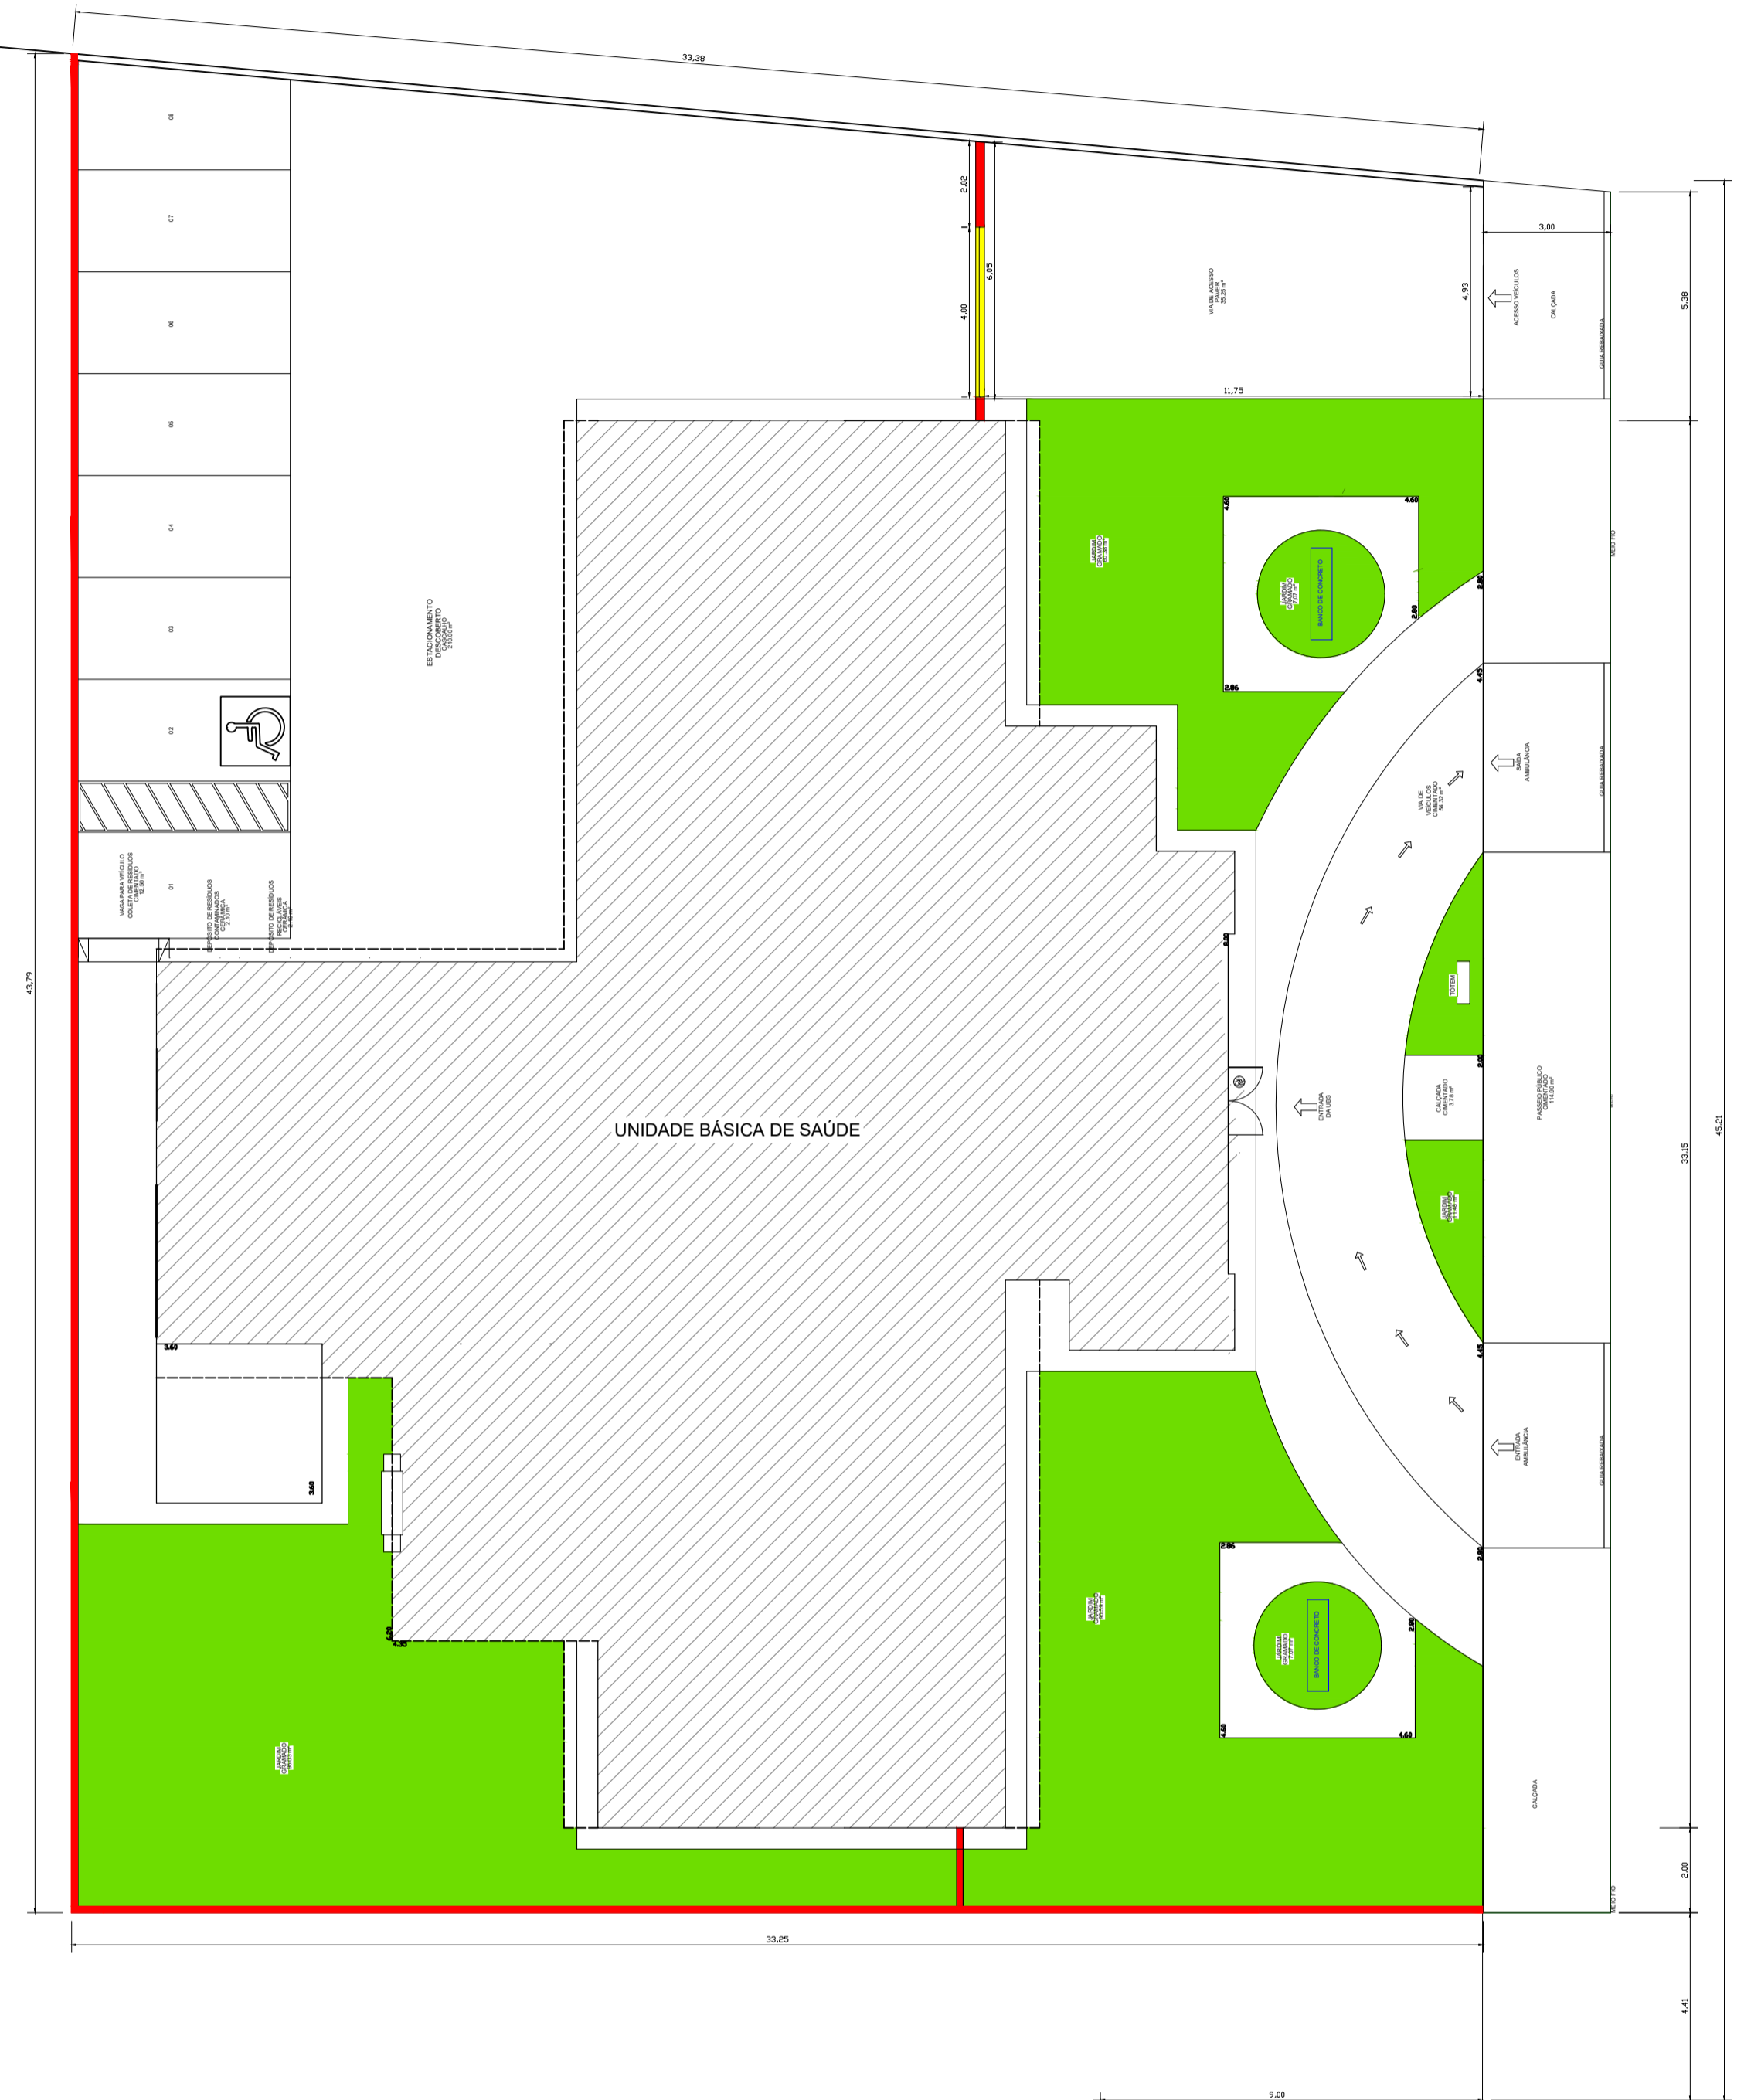

RUA 28

AVENIDA 19

**PLANTA DE ARQUITETURA**

Escala 1:100

**PREFEITURA MUNICIPAL DE ORLÂNDIA**

**PLANTA DE ARQUITETURA**

Local: Rua 24, esq. com Avenida 19, Jd. Cidade Alta

ESCALA 1:100 DATA 27/08/2020 EXERCÍCIO DE 2020

**ALESSANDRO CHIQUNI**  
Responsável Técnico  
CREA/SP: 5070132321

**OSWALDO RIBEIRO JUNQUEIRA NETO**  
Prefeito Municipal