



404B PAD CR-IE

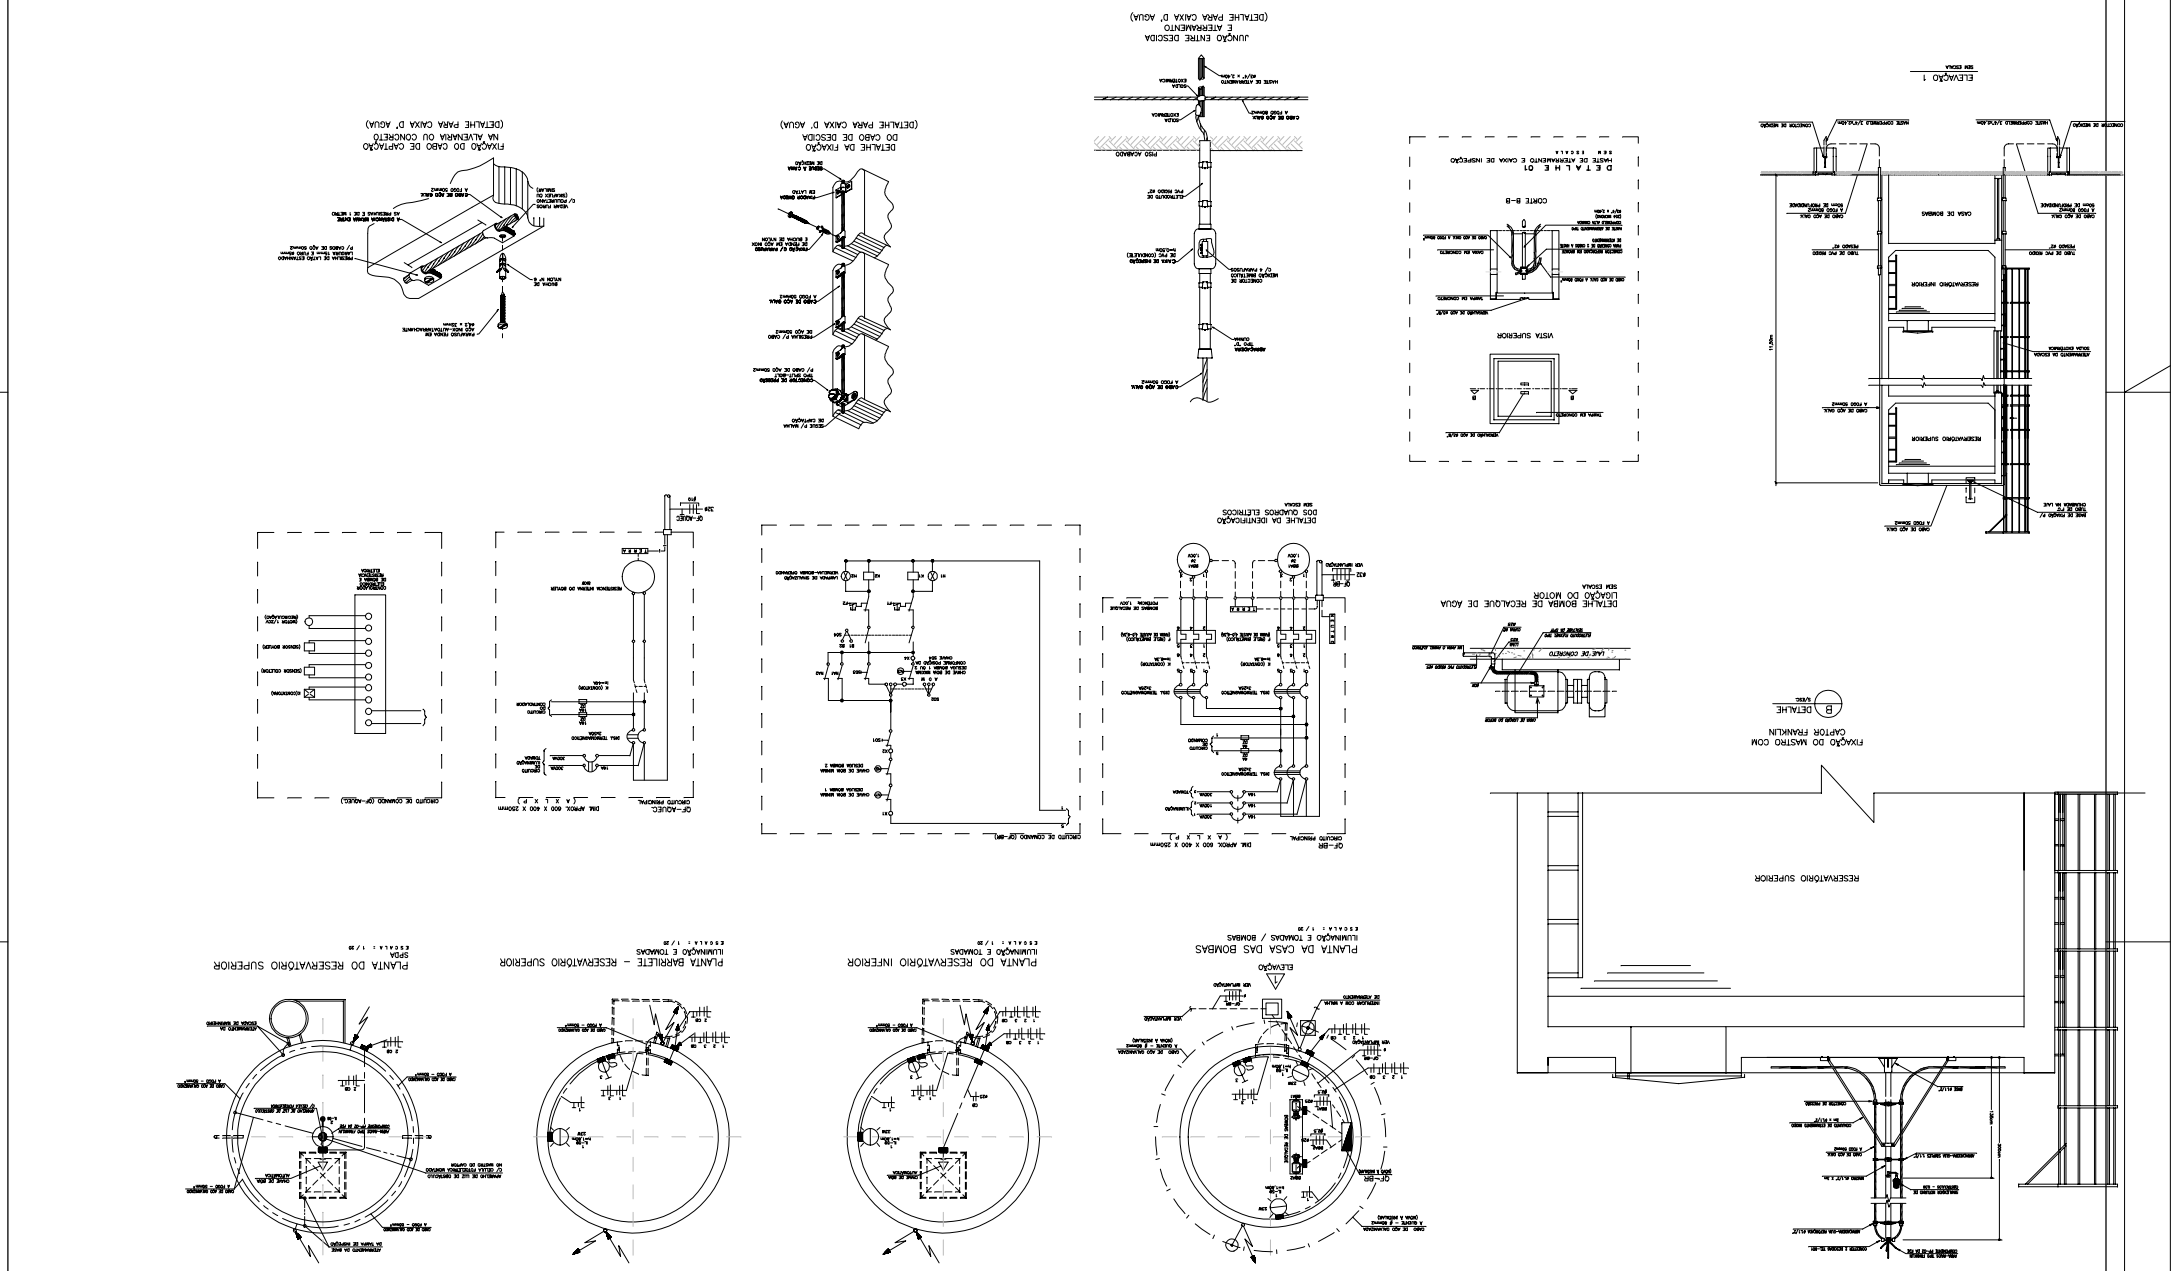

aplaçca arquitetos

FUNDAÇÃO PARA O DESENVOLVIMENTO DA EDUCAÇÃO - FDE