





FE
FUNDAÇÃO PARA O DESENVOLVIMENTO DA EDUCAÇÃO

aplatac architects
PROJETO ARQUITETÔNICO

PROJETO EXECUTIVO DE ARQUITETURA




ELEVACÃO 04

CORTE F

CORTE D

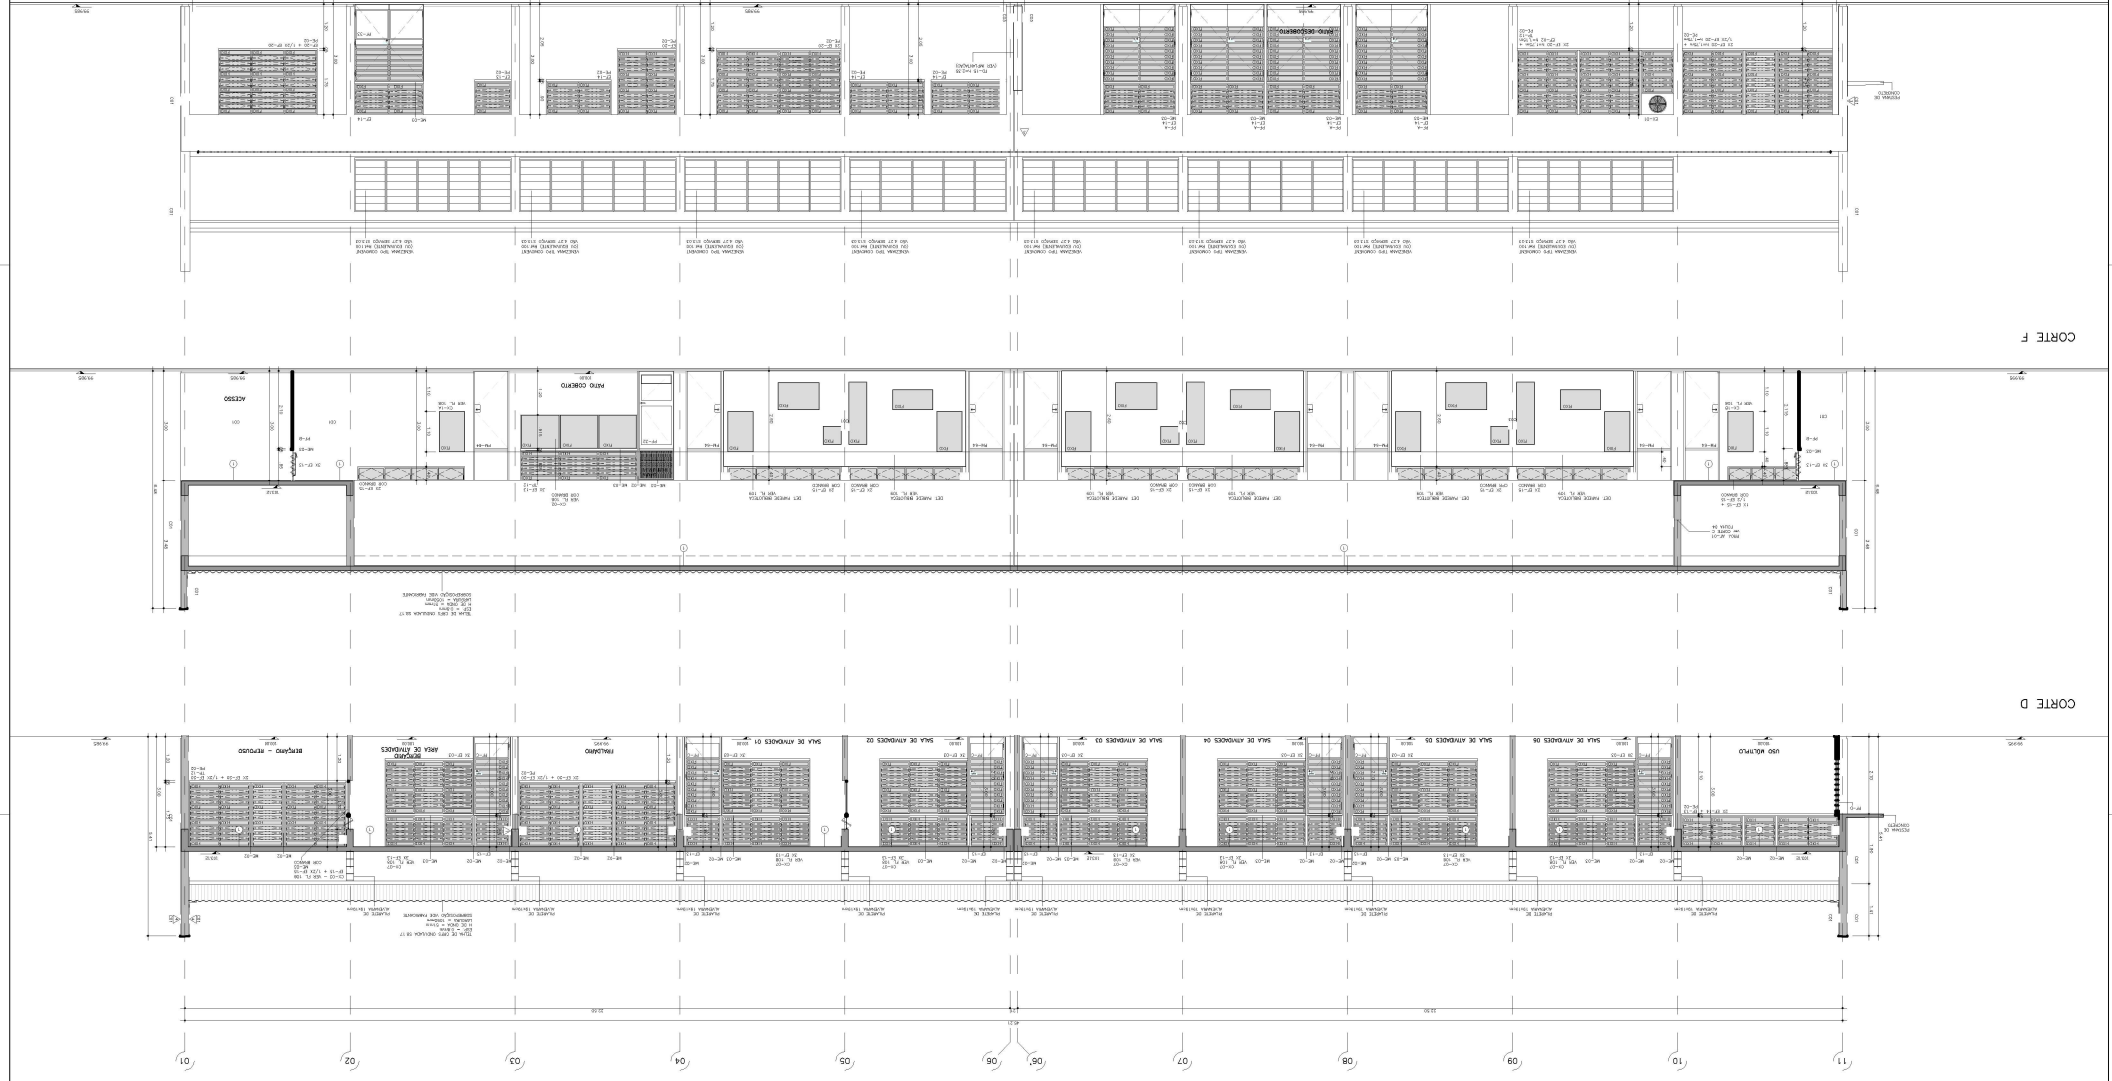

PAD CR-1E

104