








PAD CR-1E

401T

PLANTA PAVIMENTO TERREO

ESCALA: 1/50

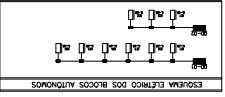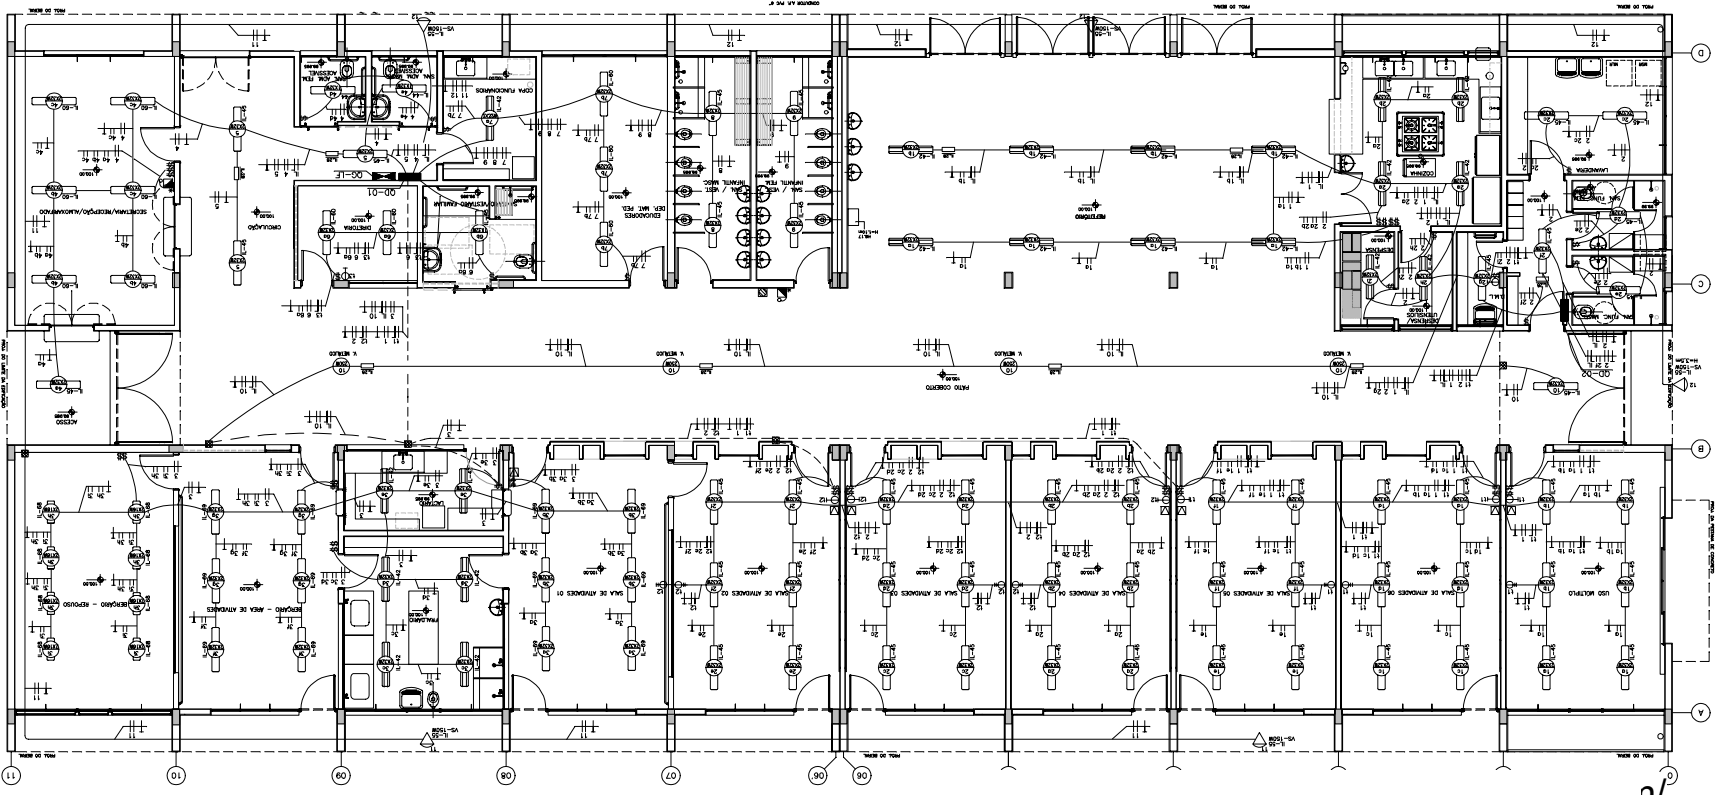

