

Table with 5 columns: Nº, MODIFICAÇÕES, AUTOR DO PROJETO, FIC, and DATA. It lists various project modifications and their dates.







Table with 5 columns: DISCIPLINA, APLICAÇÃO, N, and DATA. It lists architectural disciplines and their application dates.


Table with 5 columns: Nº, MODIFICAÇÕES, AUTOR DO PROJETO, FIC, and DATA. It lists various project modifications and their dates.


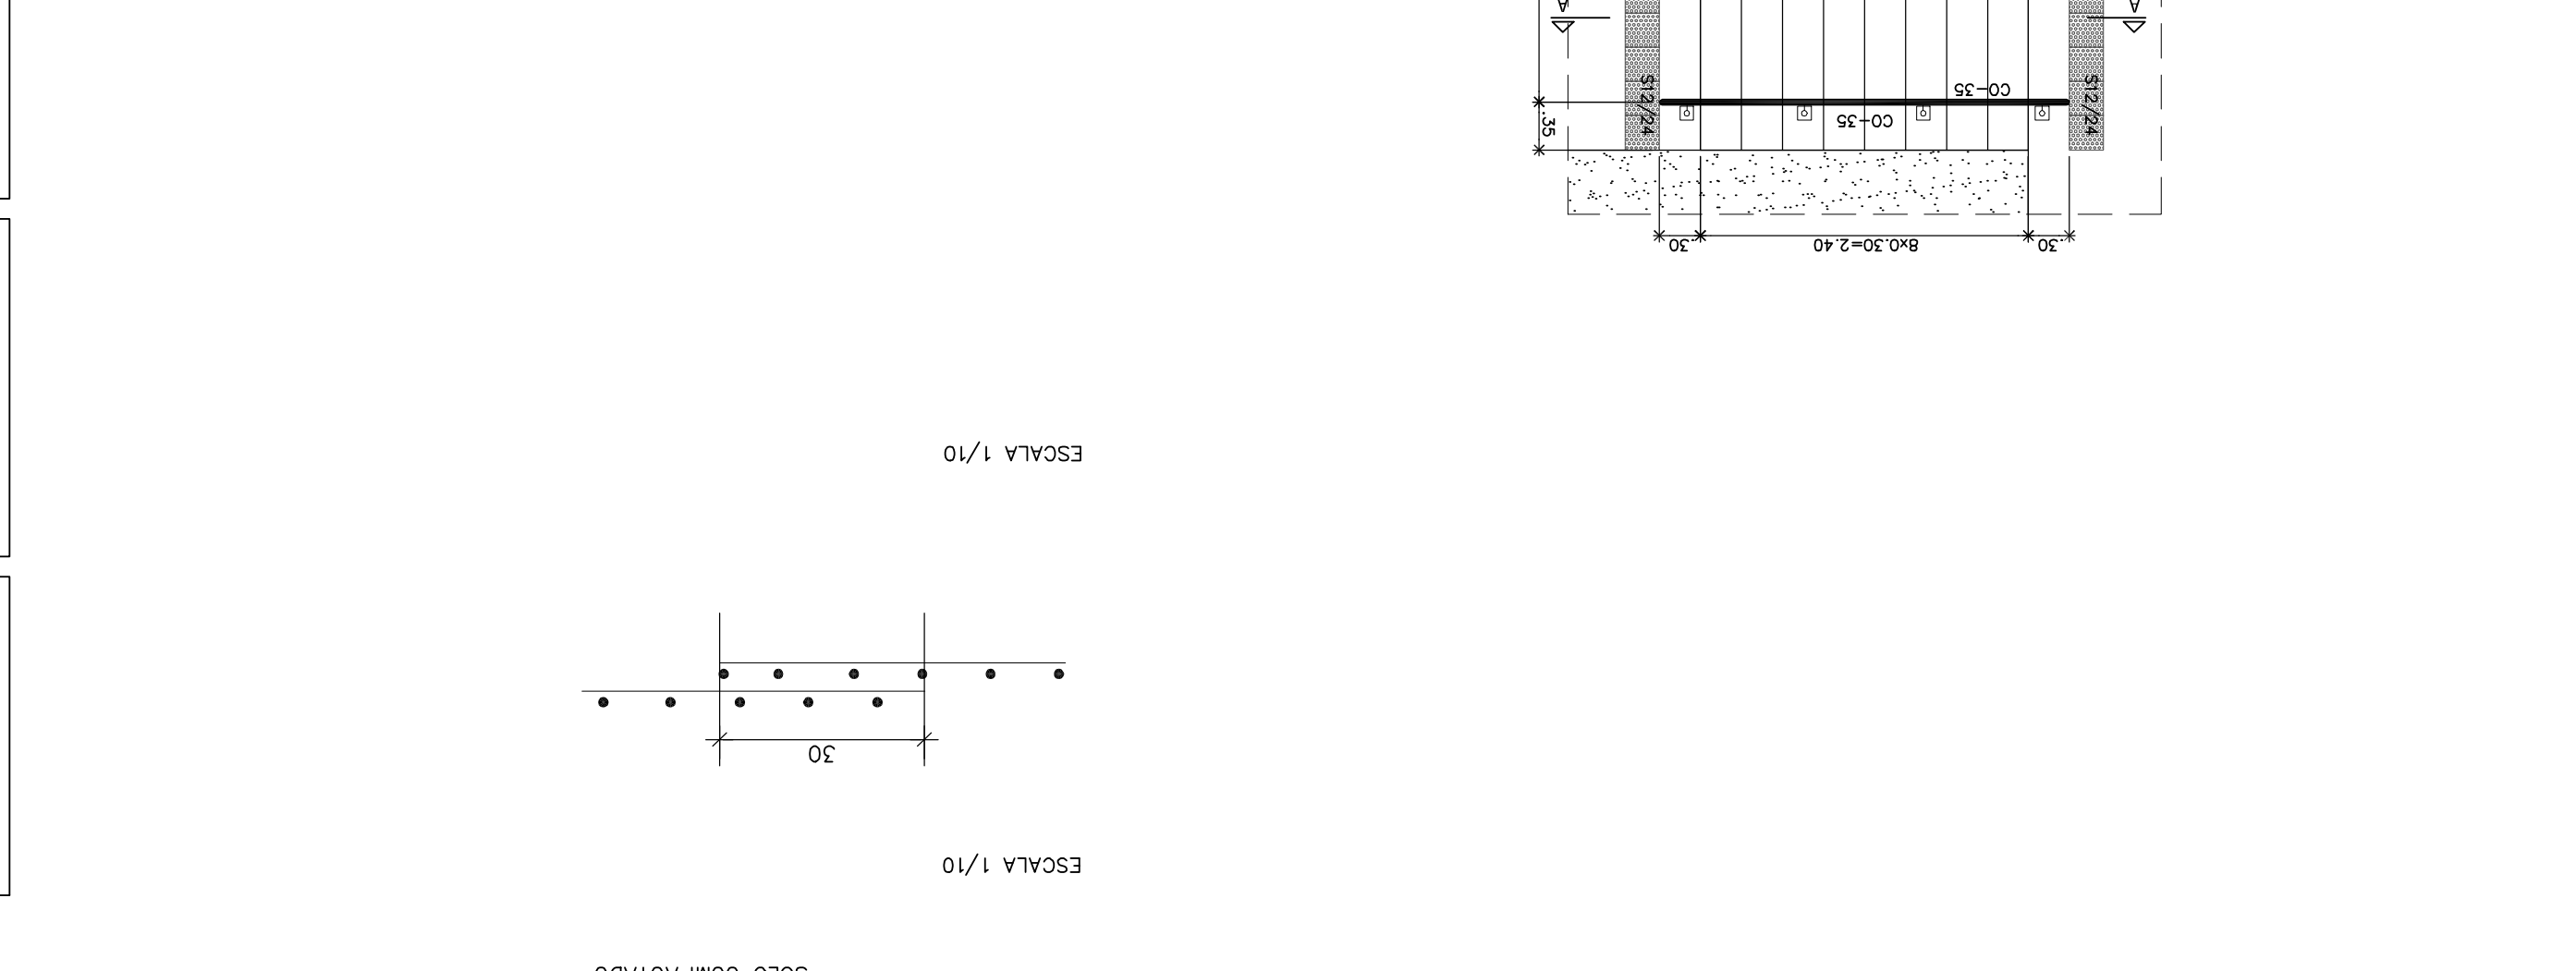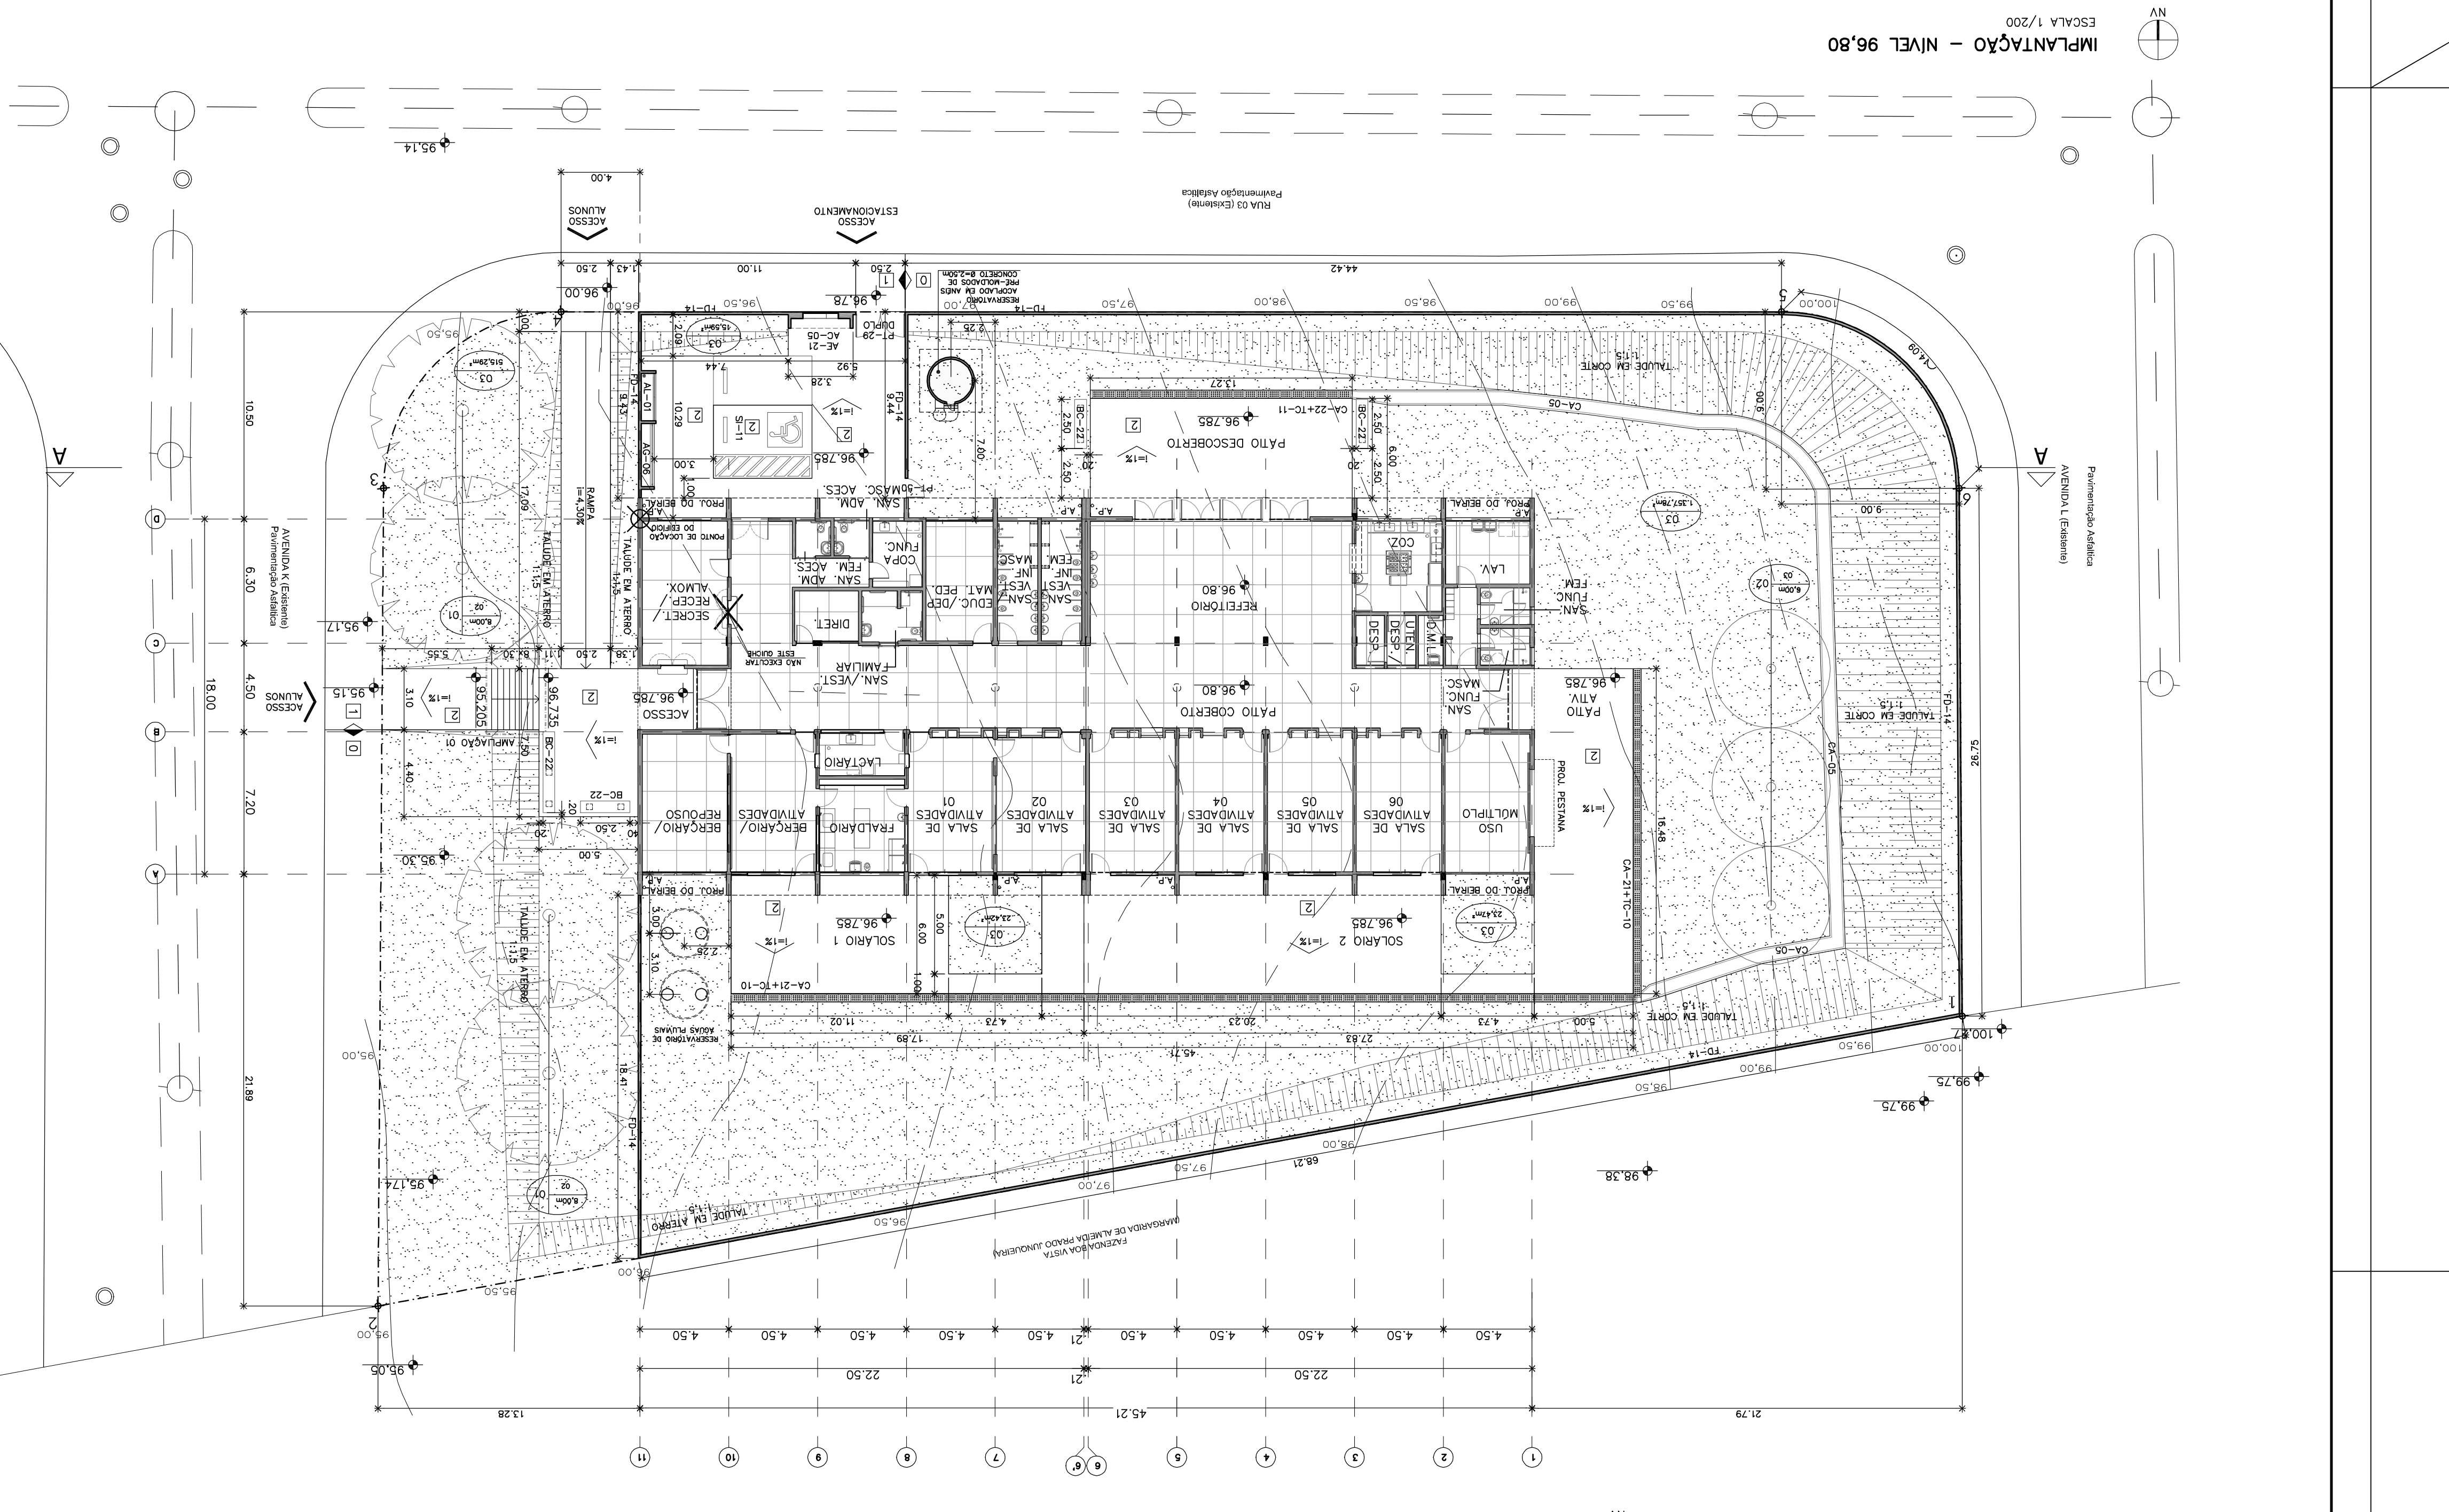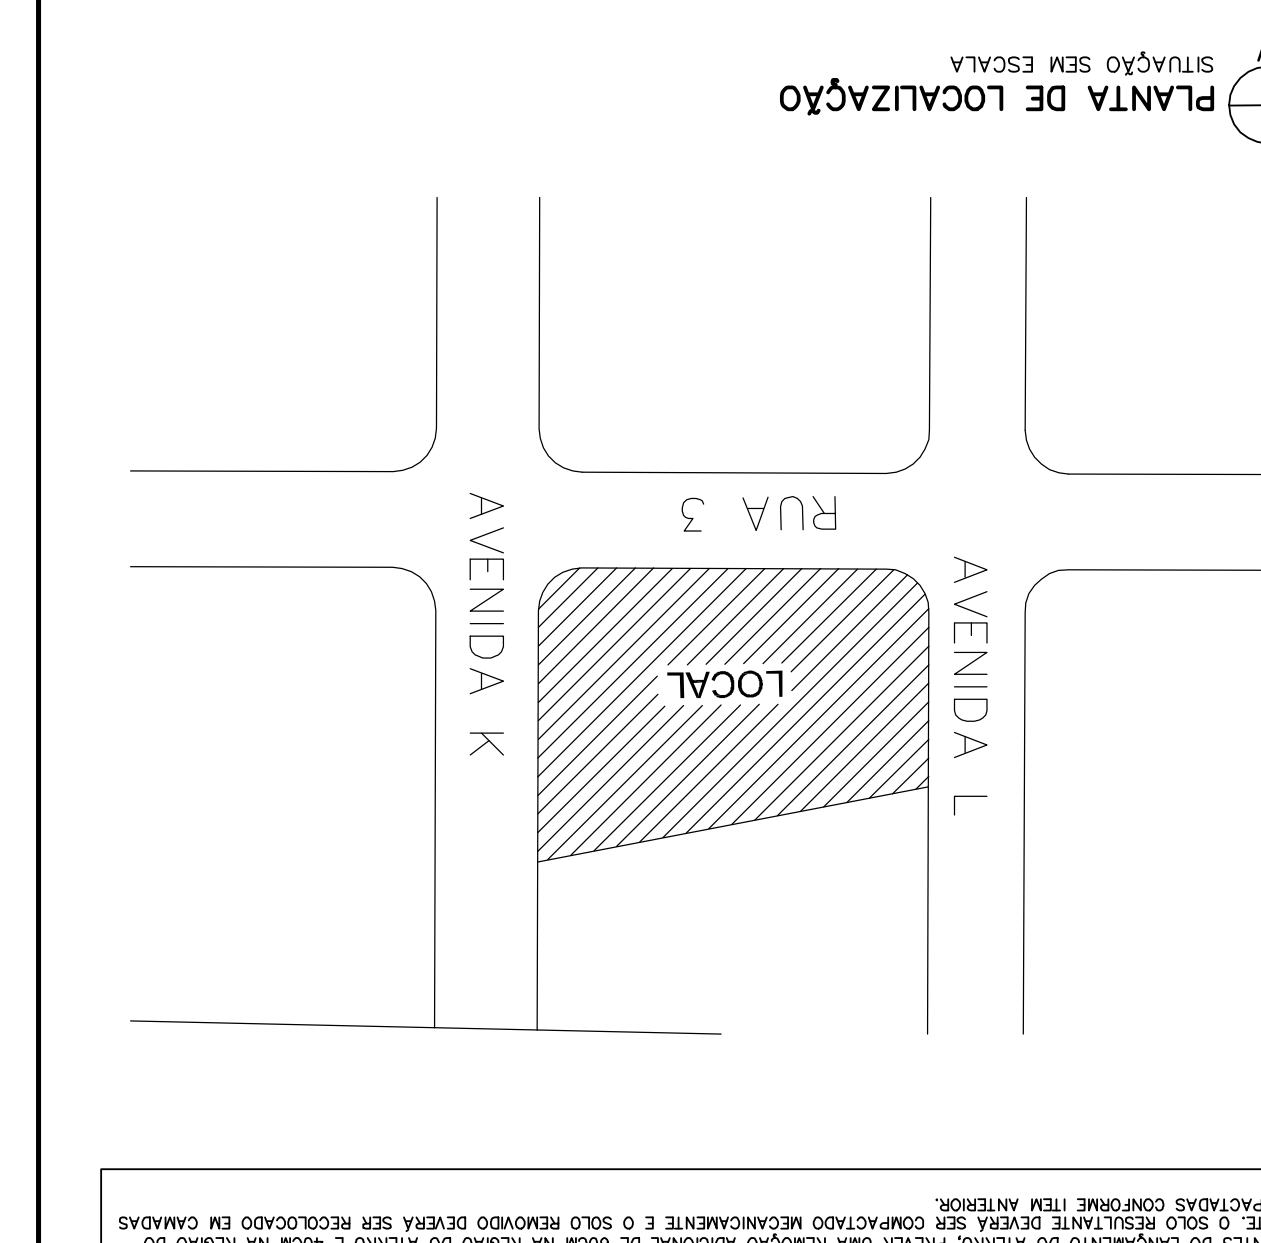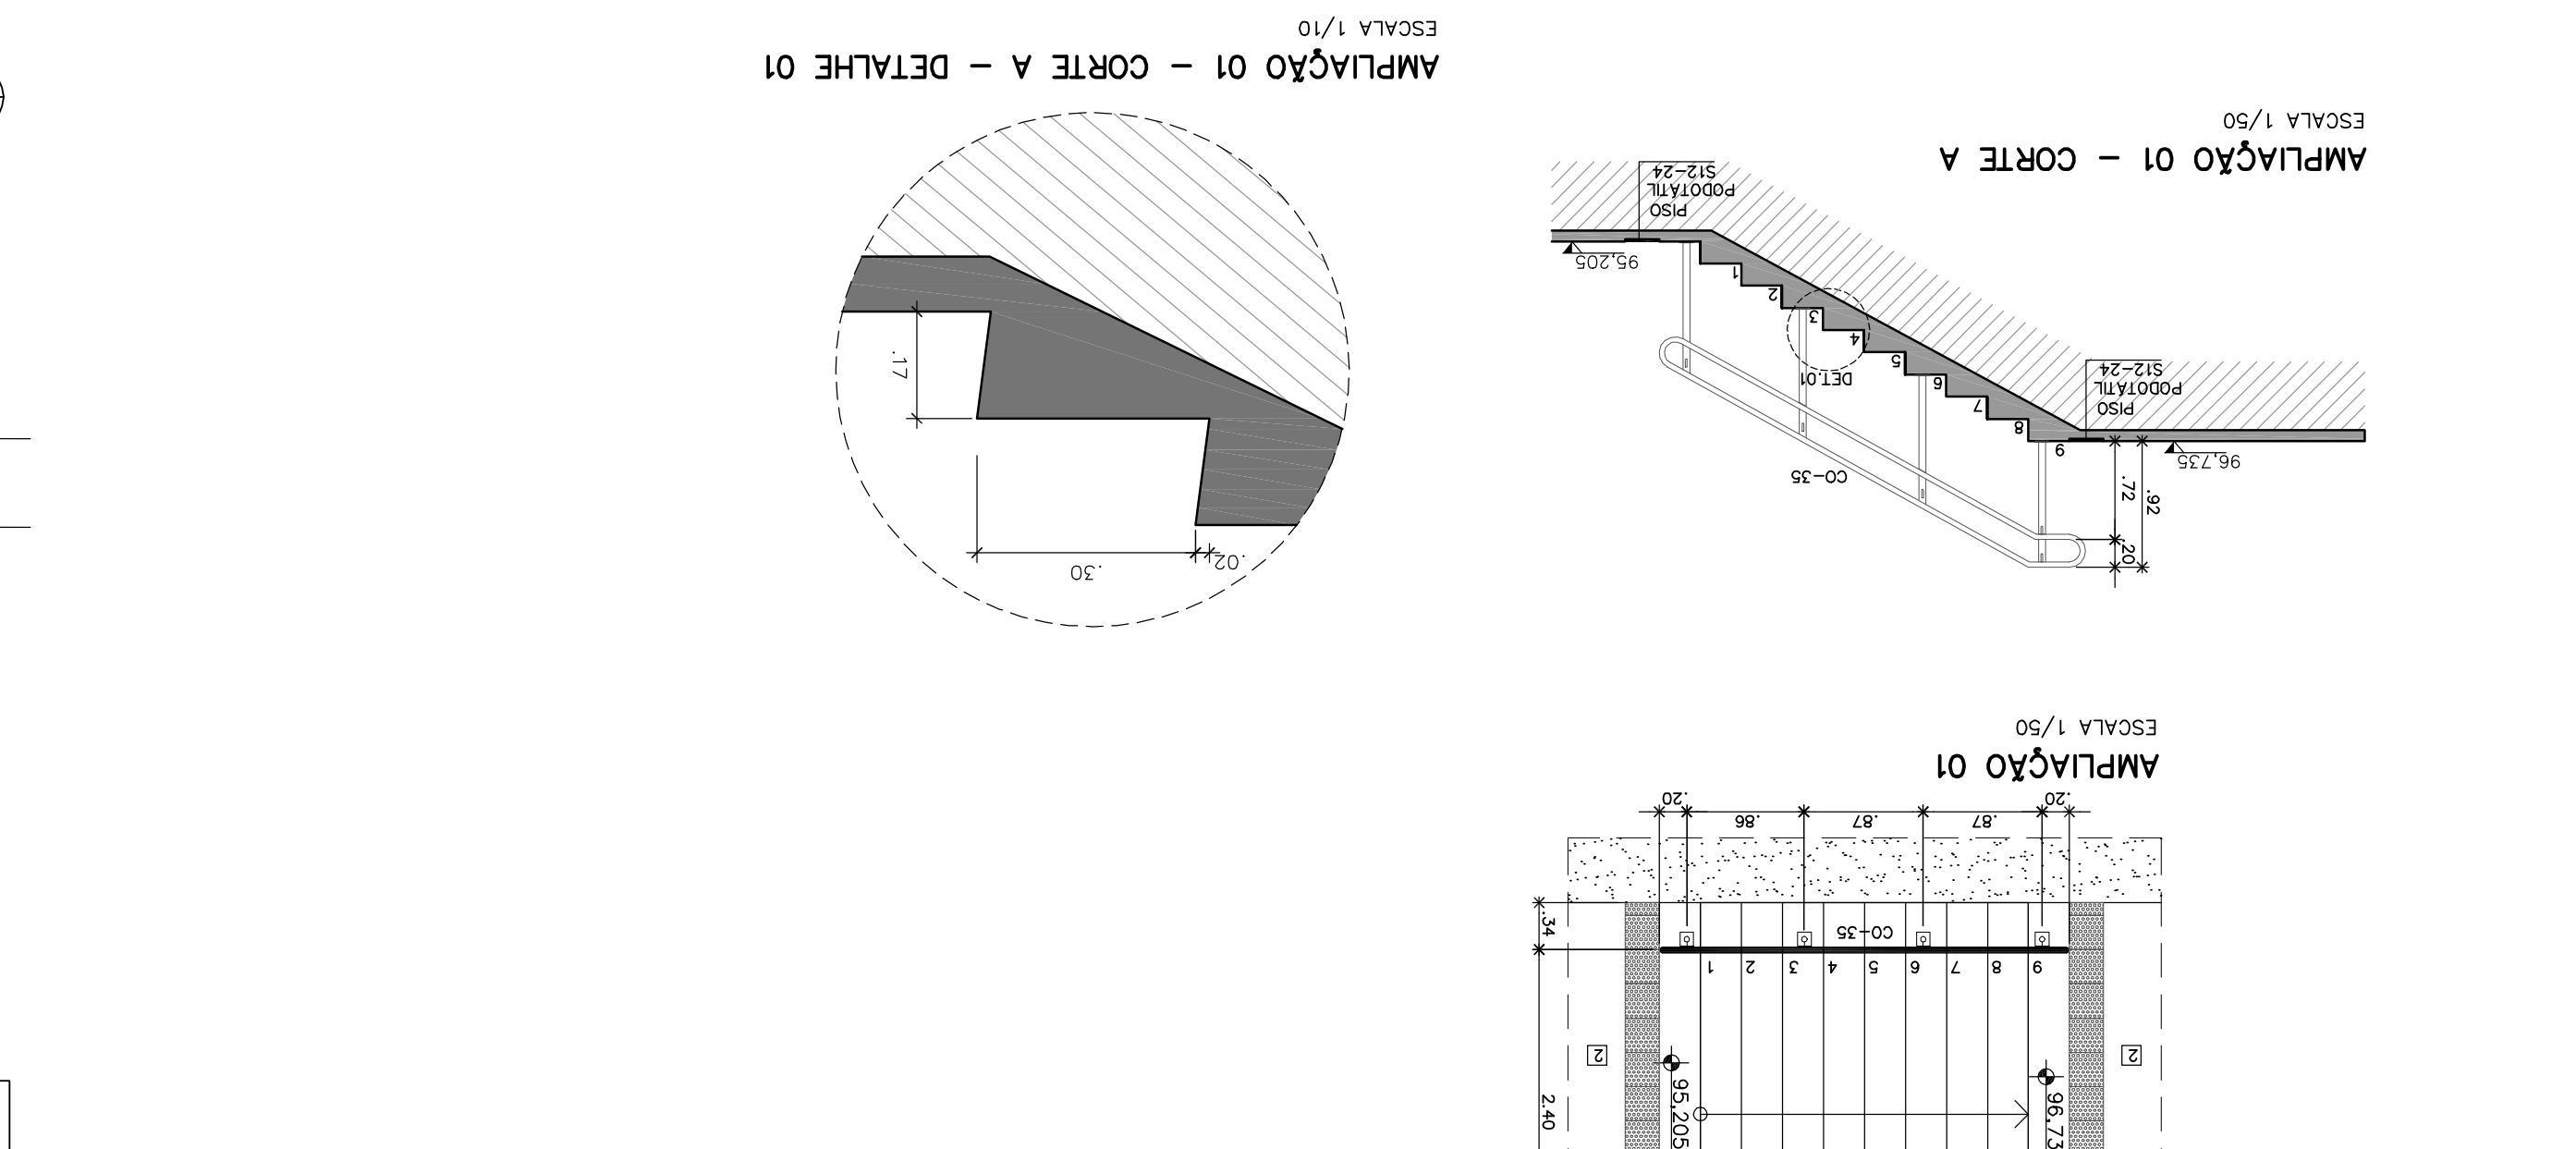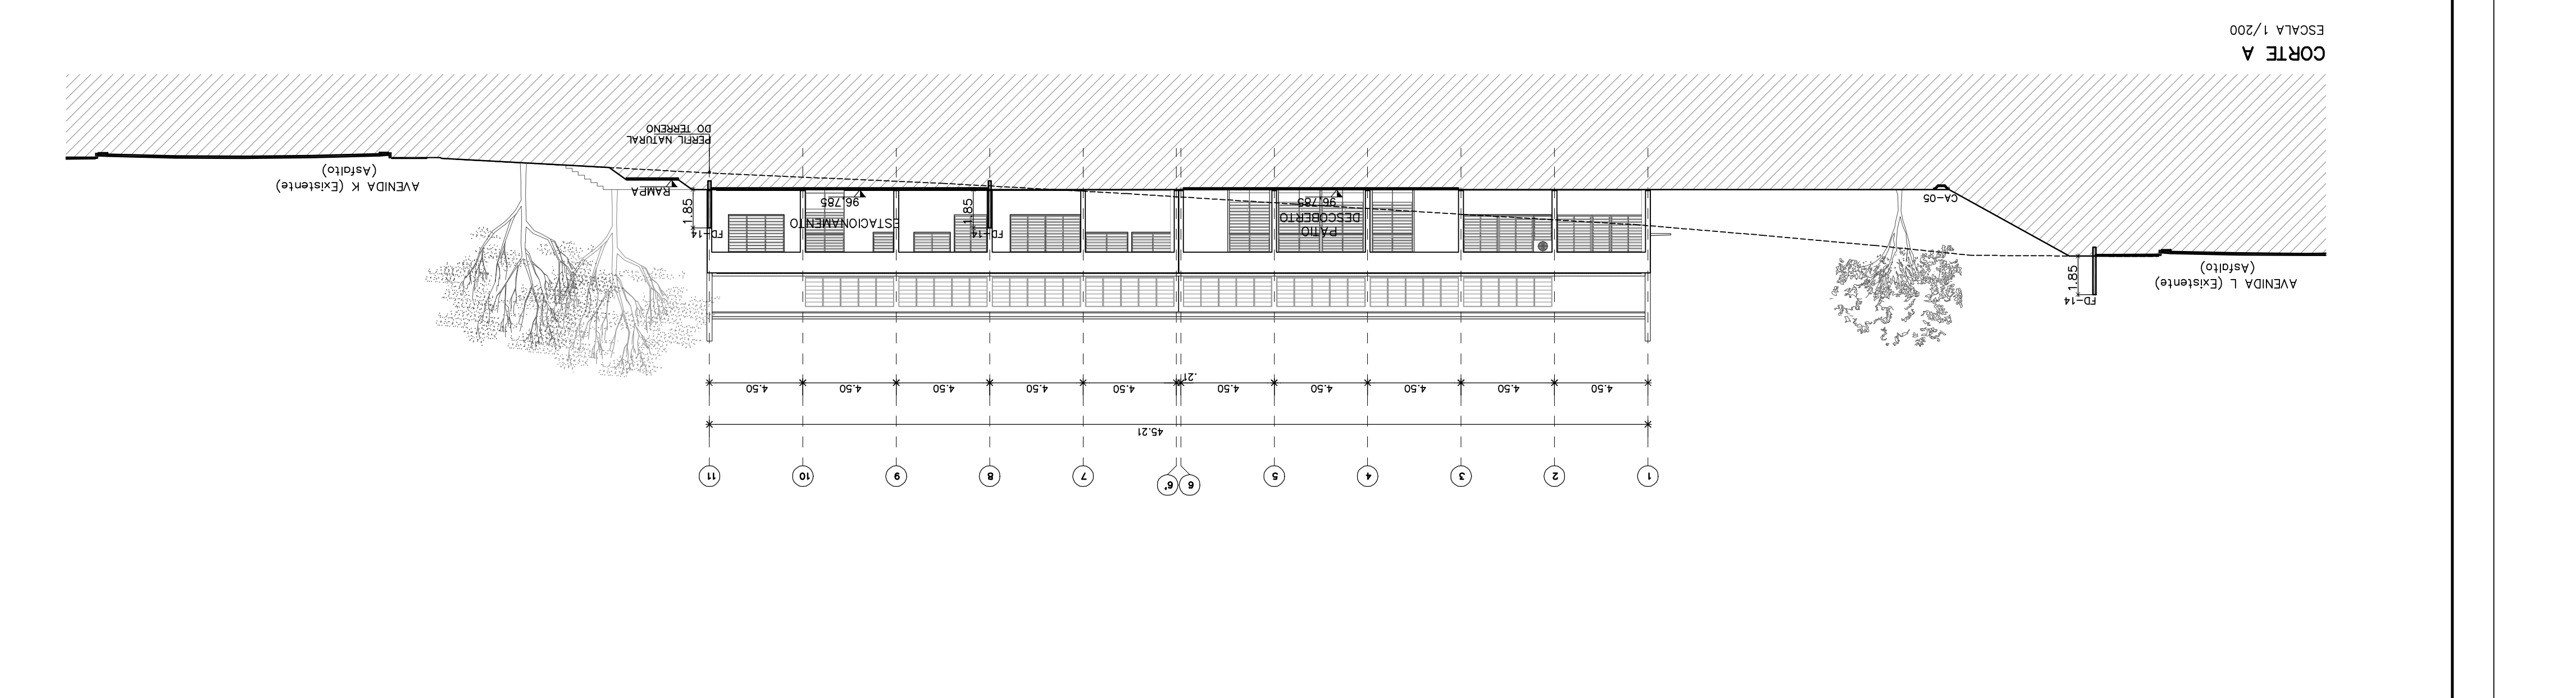






