


Nº	MODIFICAÇÕES	AUTOR DO PROJETO		DESCRIÇÃO DE REFERENCIA	N.	DATA
		APROVADO	DATA			
1						
2						
3						
4						
5						
6						
7						
8						
9						

Nº	TÍTULOS	DATA	AUTOR DO PROJETO	DESCRIÇÃO DE REFERENCIA	
				APROVADO	DATA
1					
2					
3					
4					
5					
6					
7					
8					
9					

TABELA DE ACABAMENTOS

1. PINTURA EMBRASE E BARRAS DE AÇO: ACRÍLICO, SEMI-GLAZADO, COR BRANCA - NORMA ABNT NBR 13481

FUNDAÇÃO PARA O DESENVOLVIMENTO DA EDUCAÇÃO

apicacás arquitetos

RESPONSÁVEL PELA ELABORAÇÃO DO PROJETO


PROJETO EXECUTIVO DE ARQUITETURA

PARTE: PAREDE




FUNDAÇÃO PARA O DESENVOLVIMENTO DA EDUCAÇÃO - FDE

PAD CR-1E


102




ELEVÇÃO 01

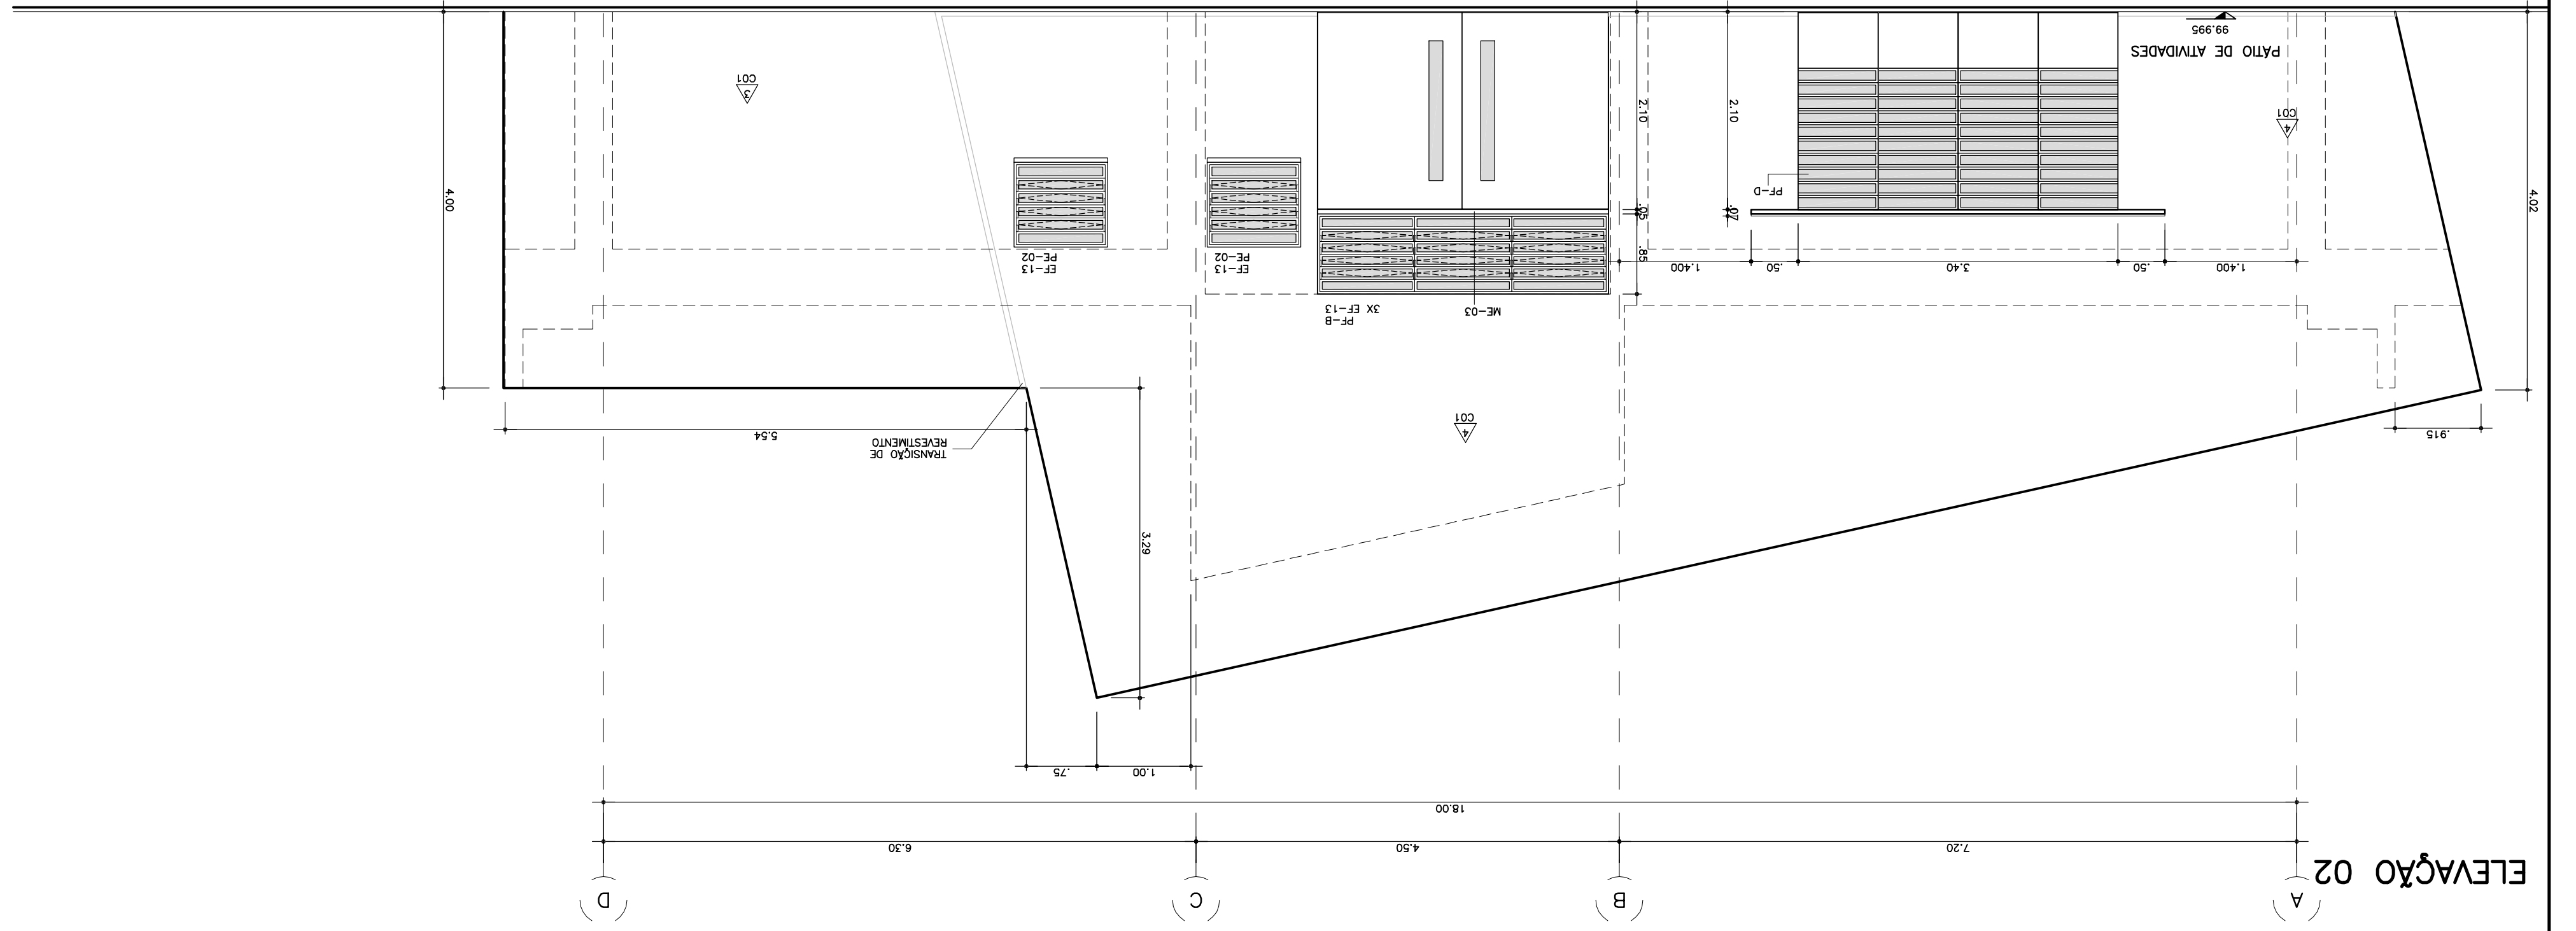


ELEVÇÃO 02

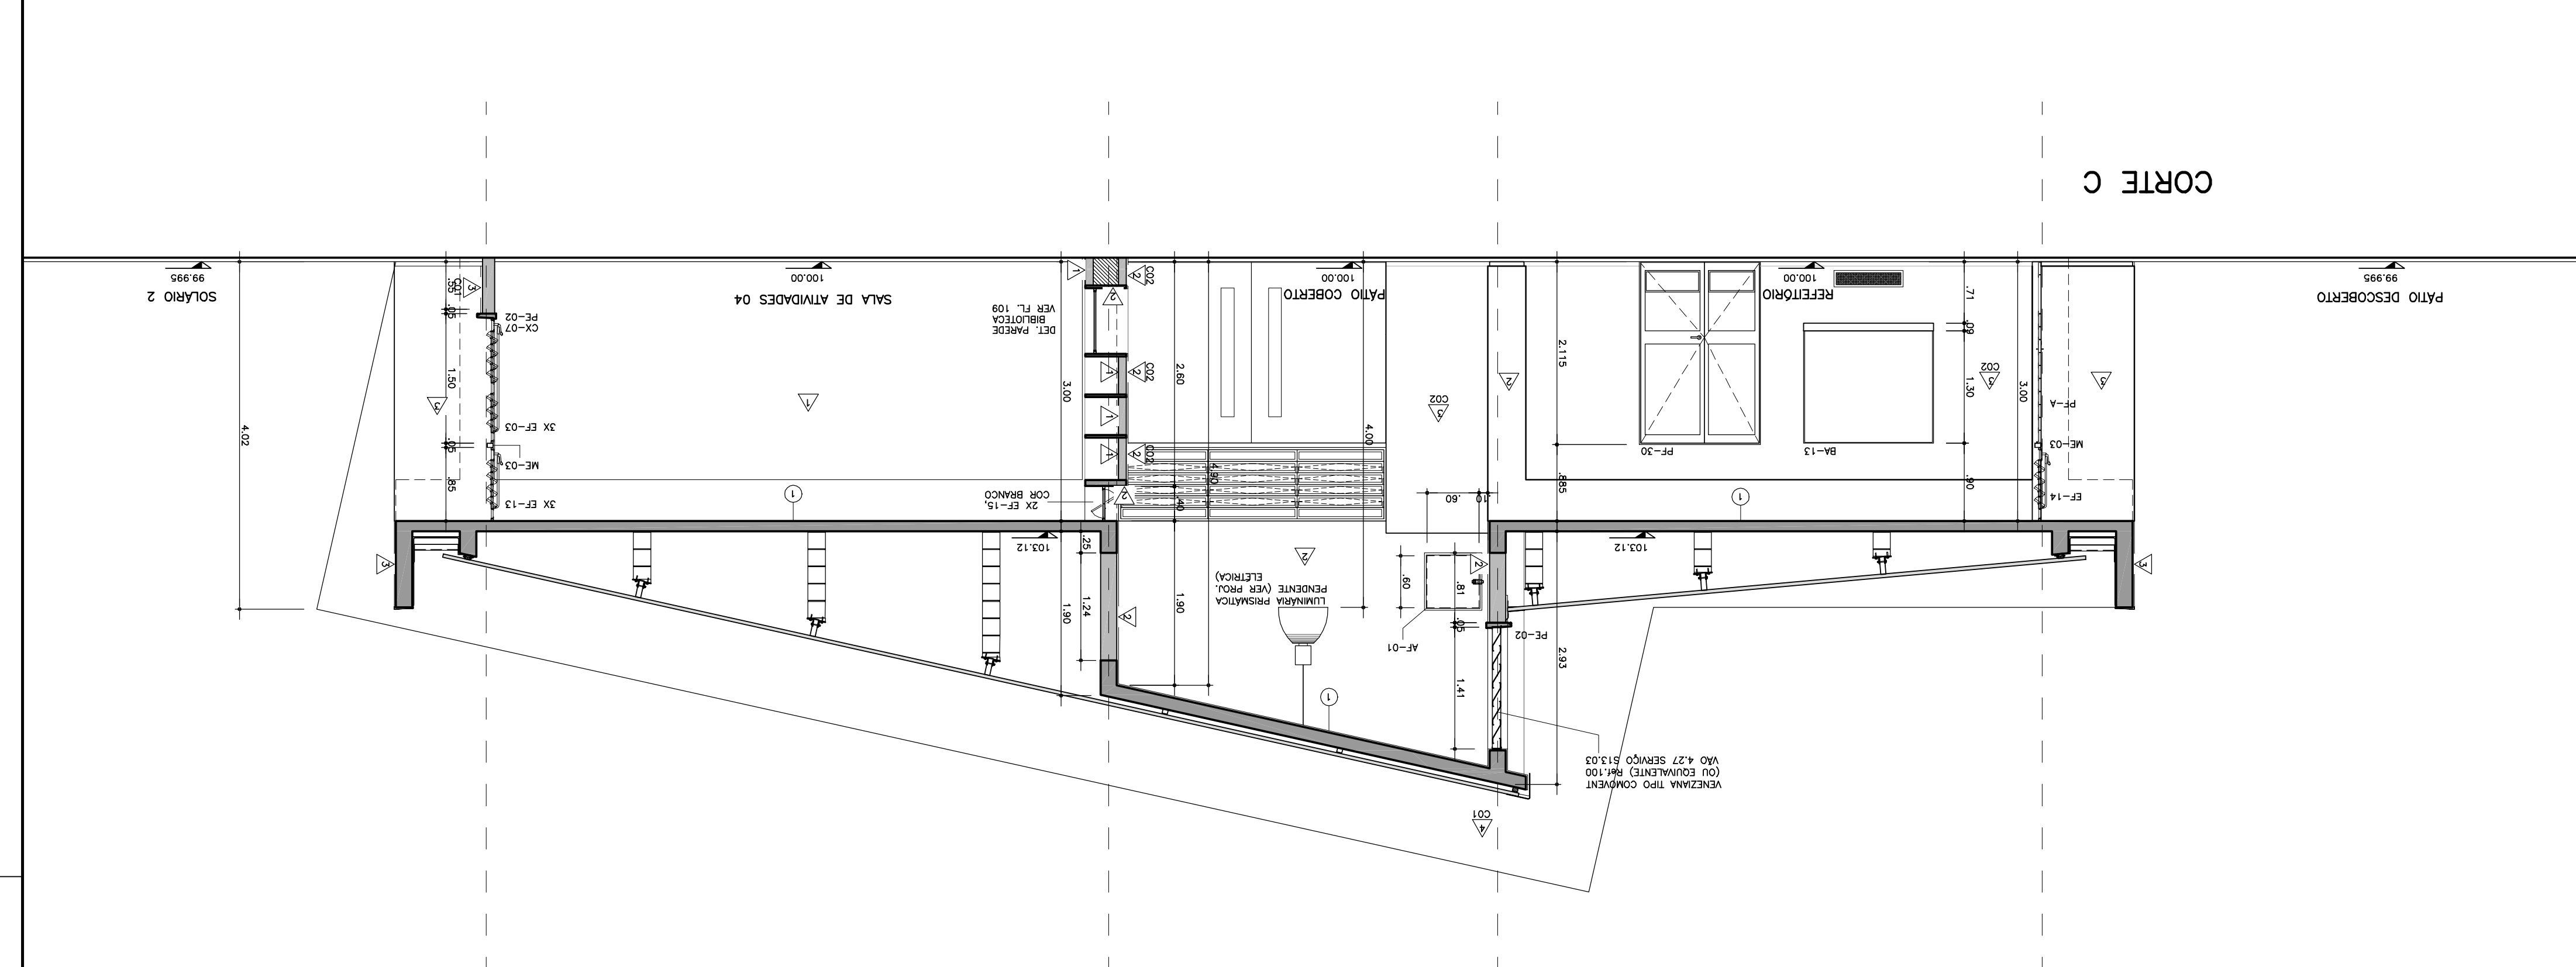

CORTE C

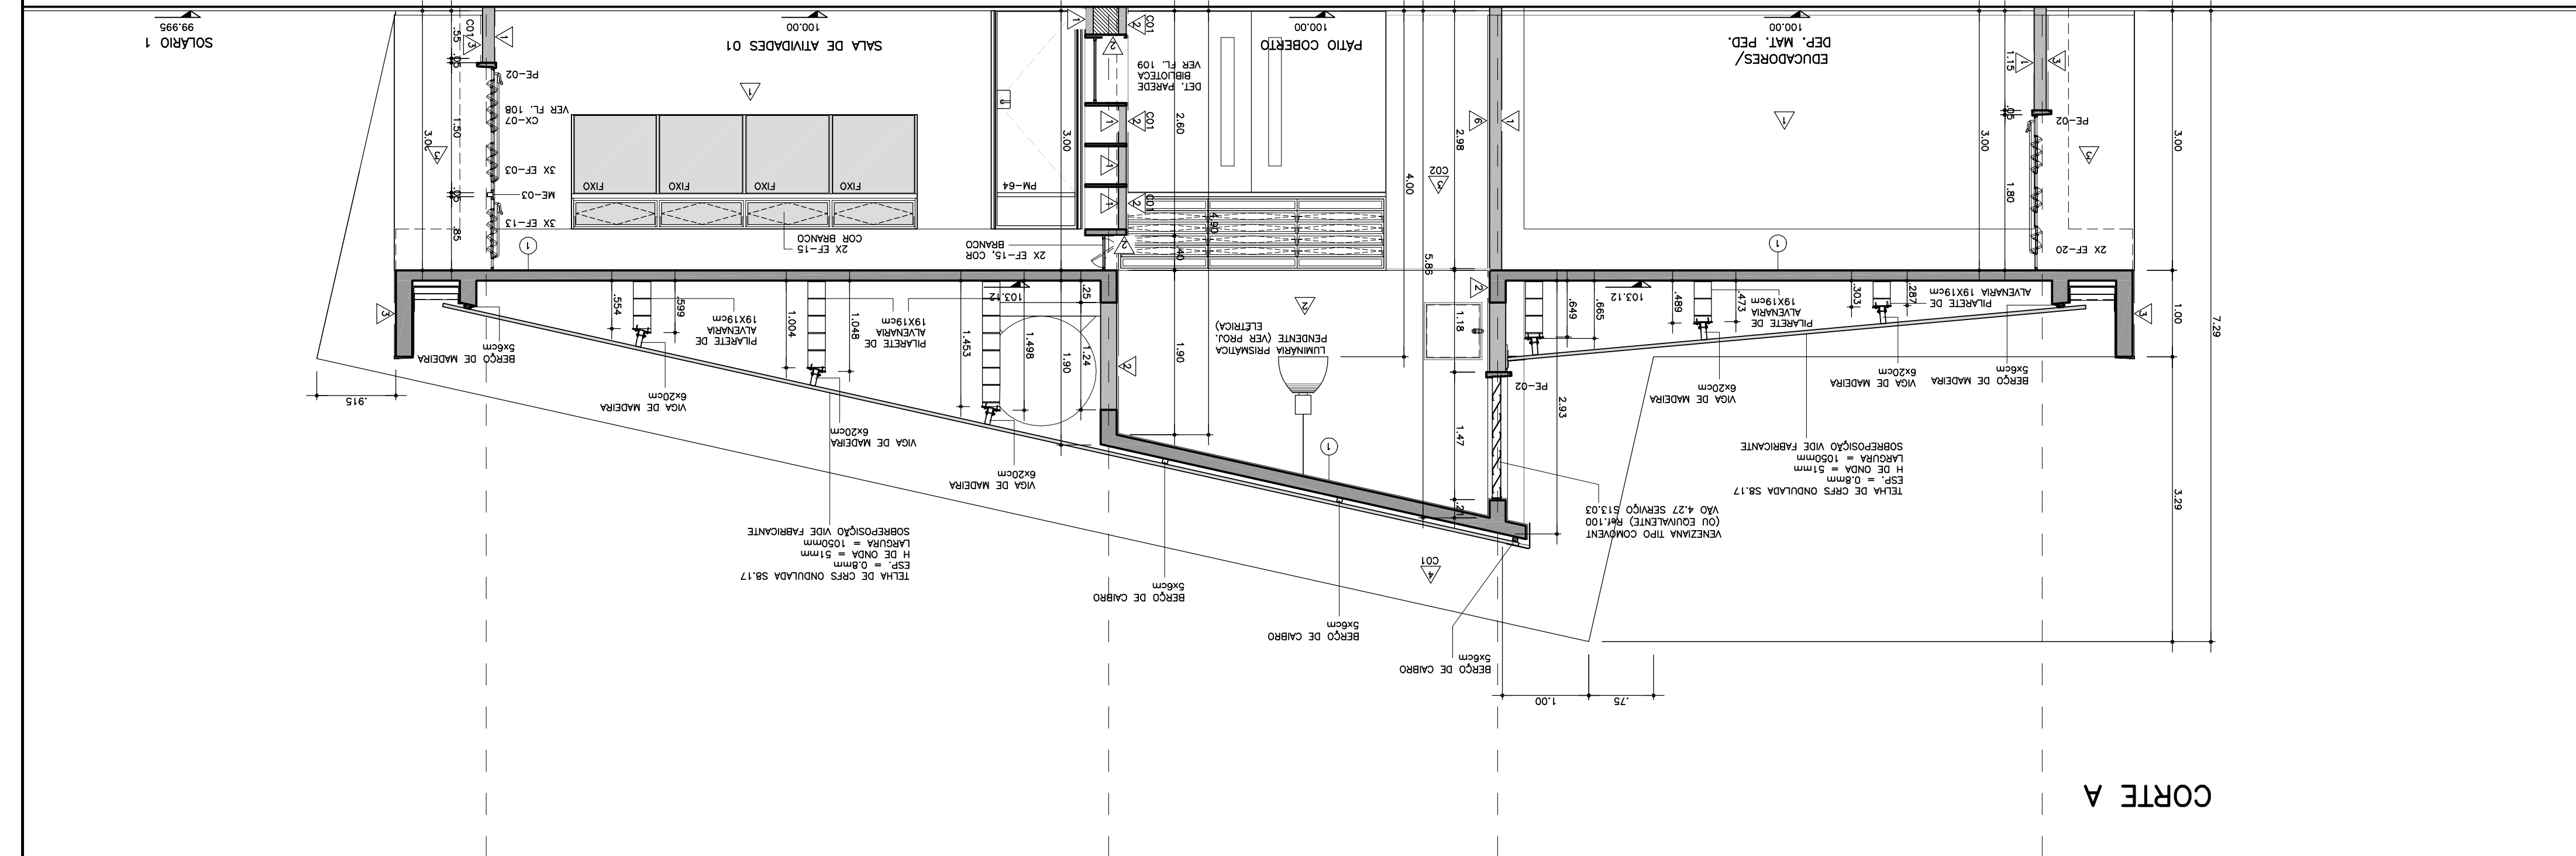

CORTE B

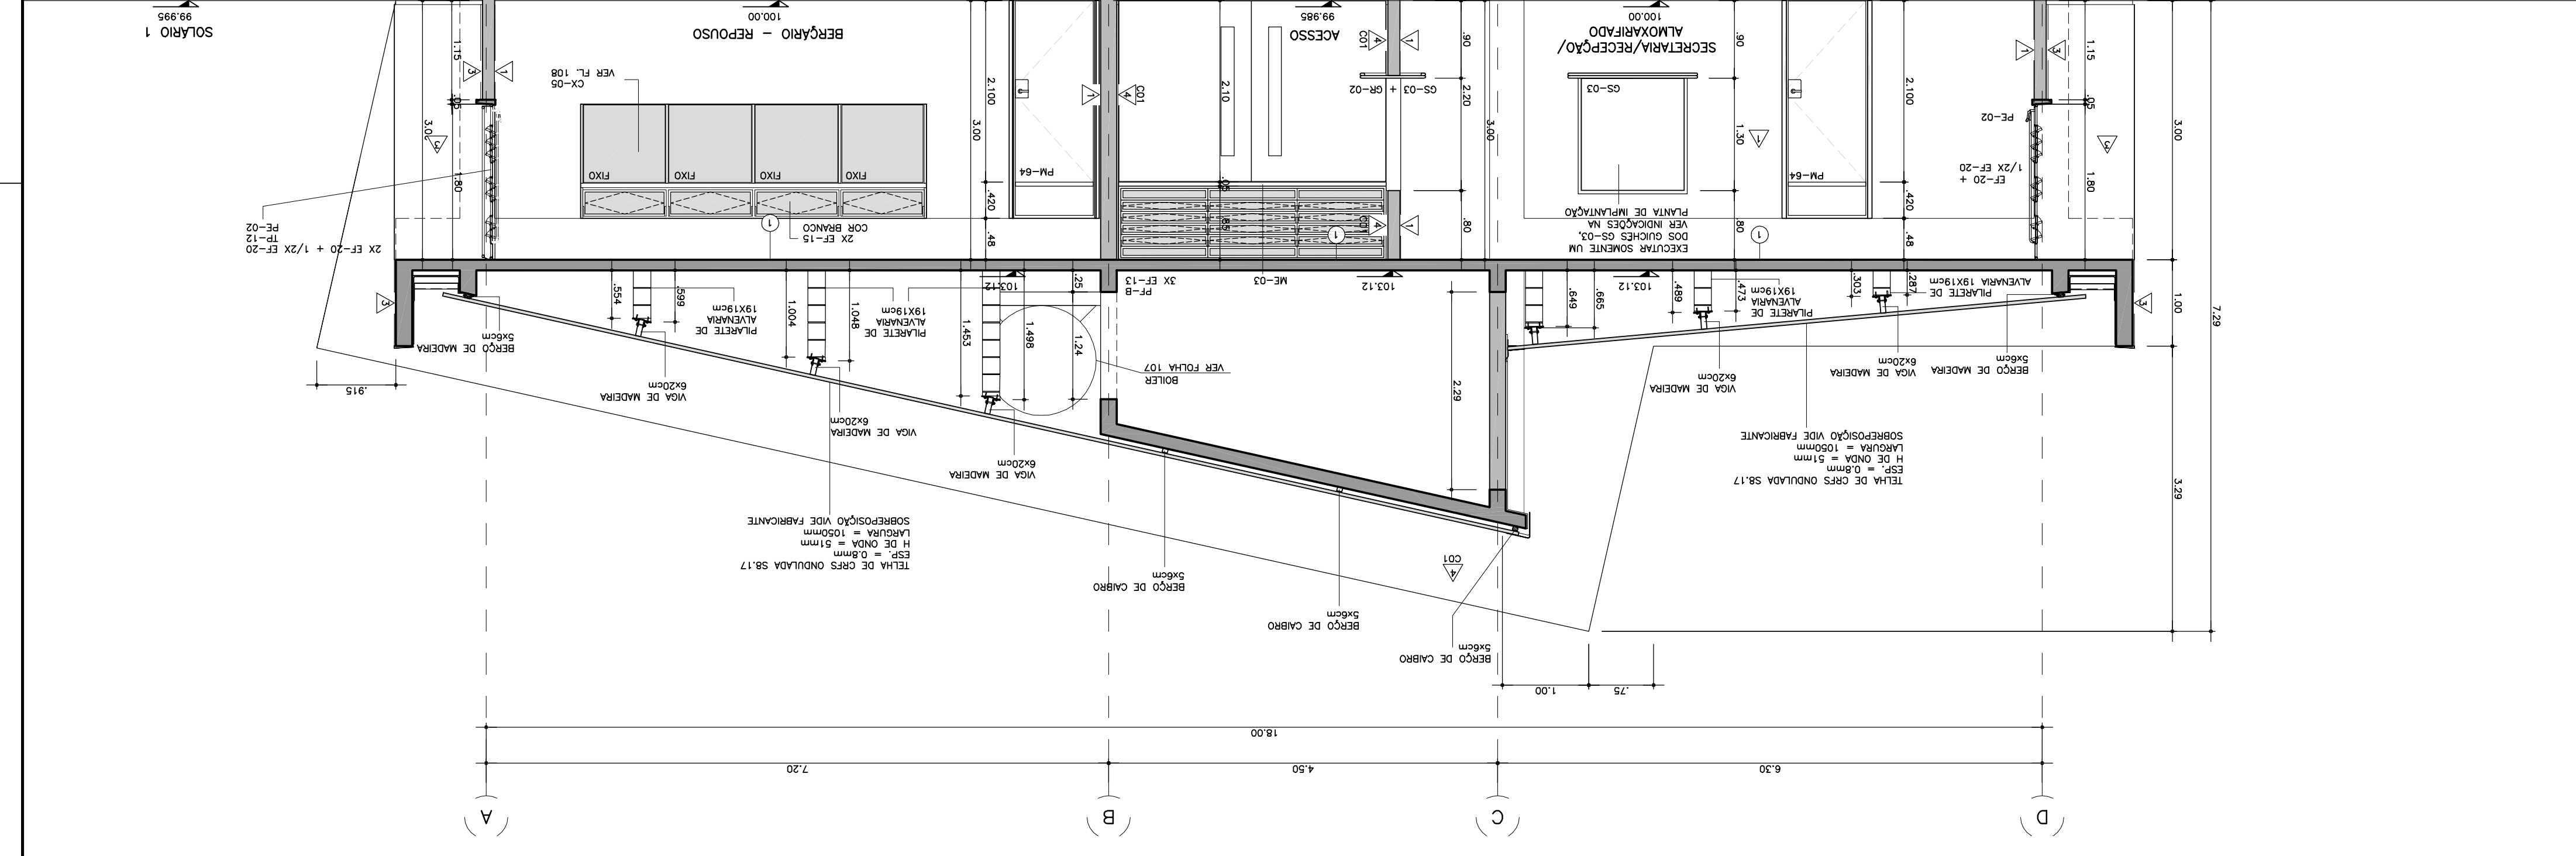

CORTE A

SOLAR 1

SOLAR 2