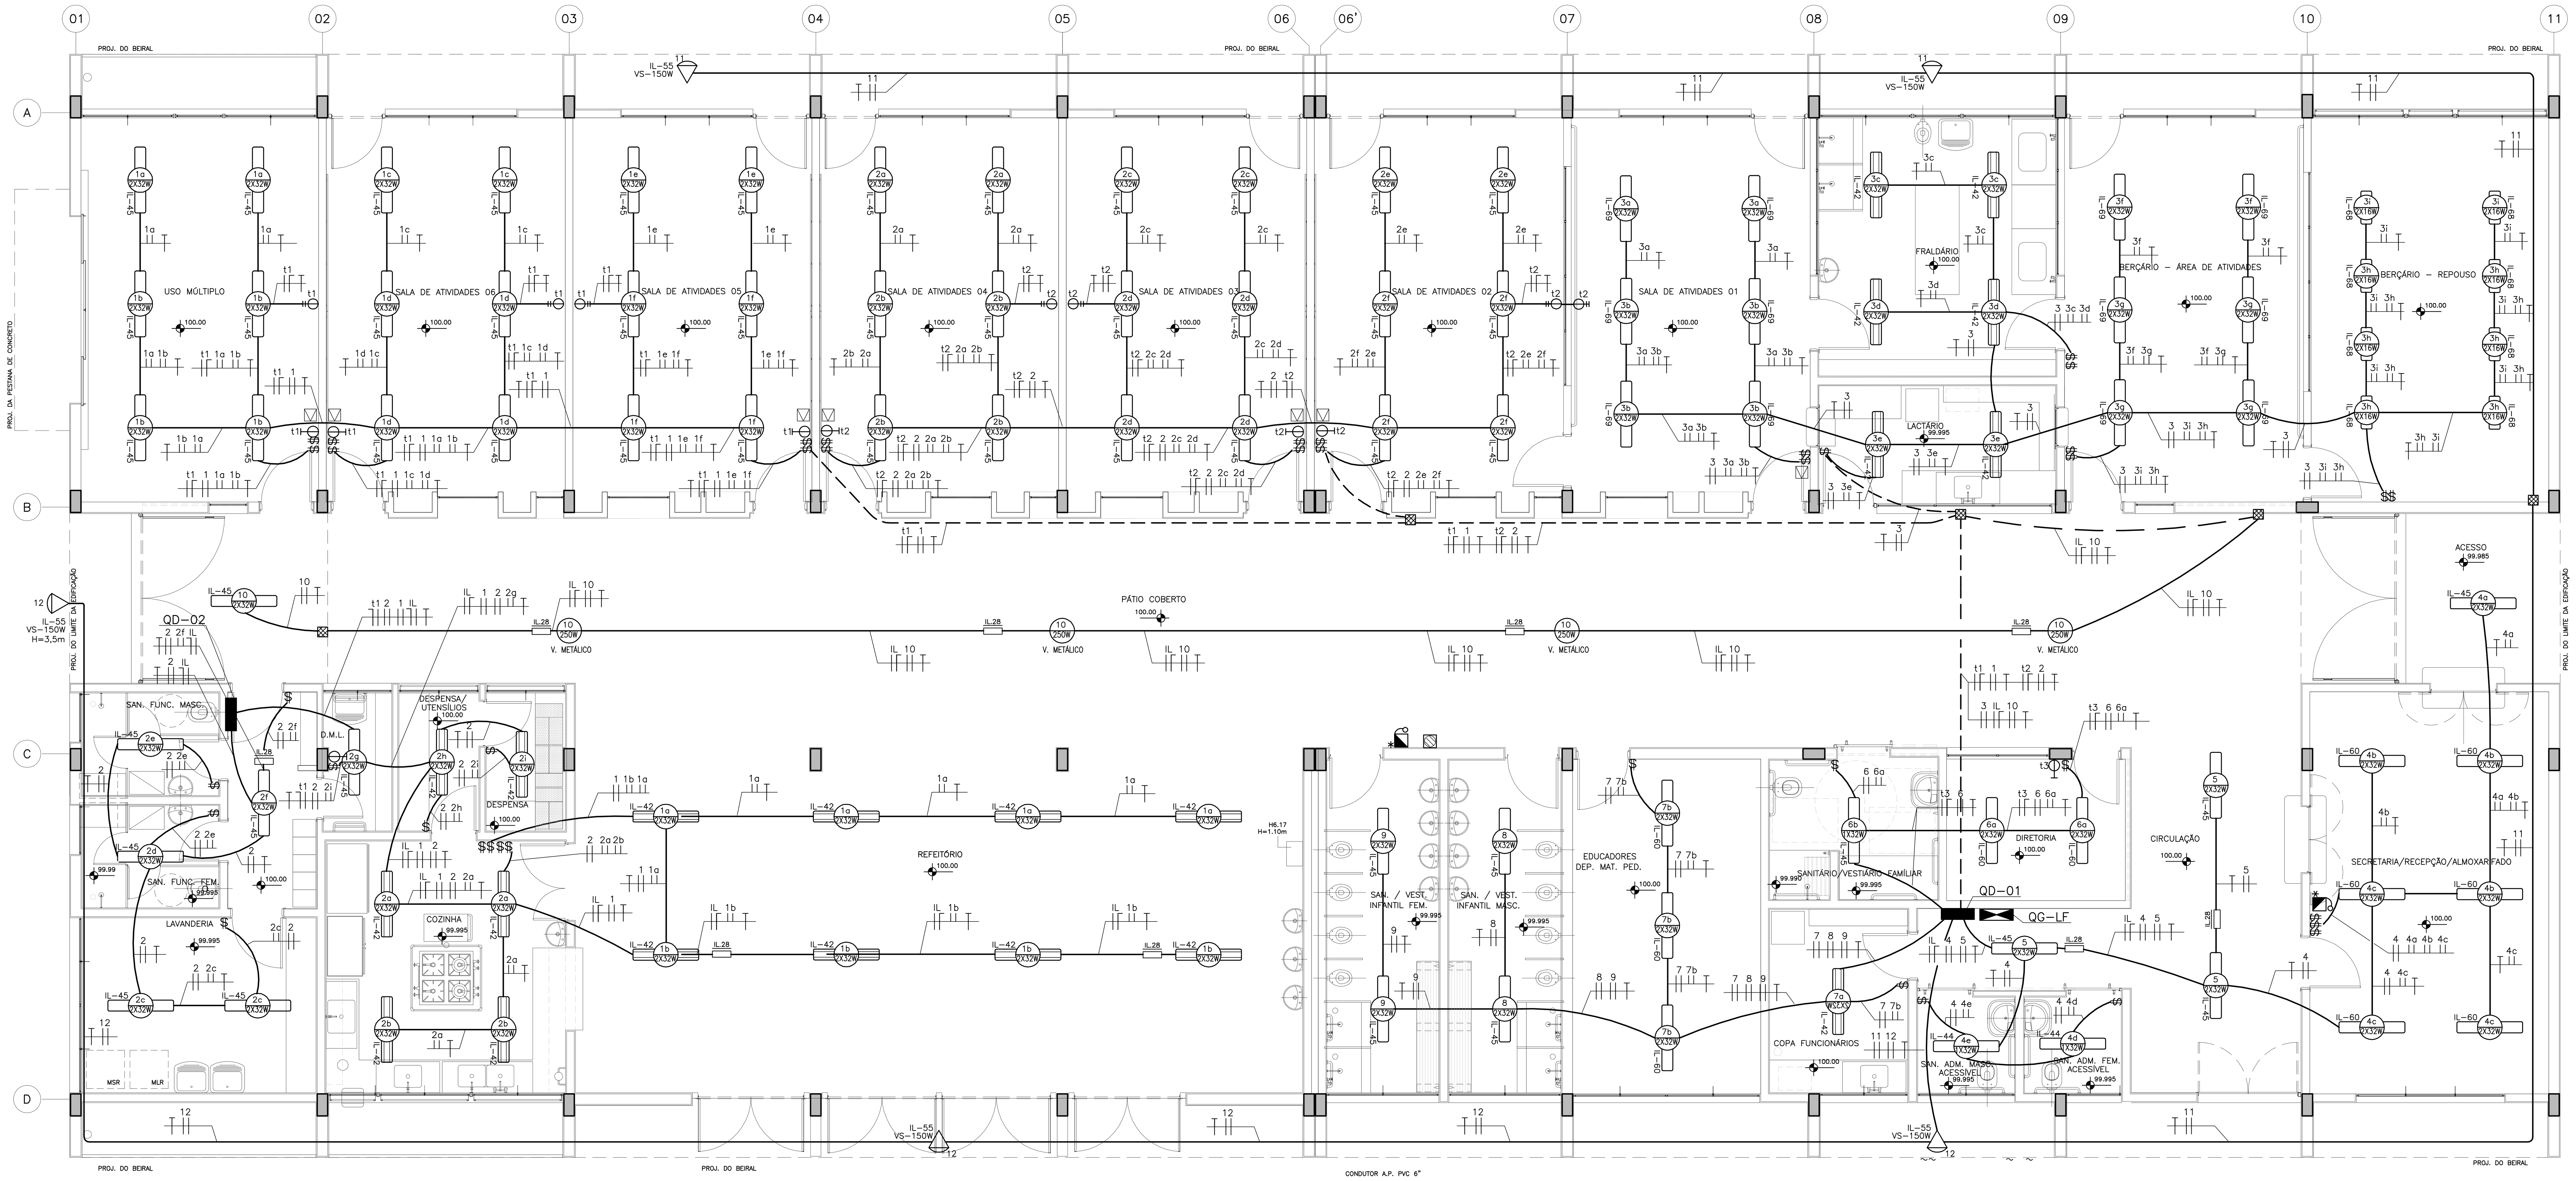

PLANTA PAVIMENTO TÉRREO

ESCALA: 1/50

ESQUEMA ELÉTRICO DOS BLOCOS AUTÔNOMOS

QD-01

QD-02

AQUECIMENTO SERÁ SOLAR PARA OS CHUVEIROS E TORNEIRA DE ÁGUA QUENTE

Nº	MODIFICACOES	AUTOR DO PROJETO APROVACAO	AUTOR DO PROJETO DATA	FDE APROVACAO	FDE DATA	OBSERVACOES	DESENHOS DE REFERENCIA	Nº	FDE APROVACAO	FDE DATA
1										
2										
3										
4										
5										
6										
7										
8										
9										

AUTOR DO PROJETO — APROVACAO — DATA

COD/COR PENA ESPESS.
1. RED 7 0.18
2. YELLOW 7 0.25
3. GREEN 7 0.35
4. CYAN 7 0.50
5. BLUE 7 0.70
6. MAGENTA 7 0.13
7. WHITE 7 0.10
10. RED 7 0.25
253. CINZA 253 0.10

FDE — FUNDAÇÃO PARA O DESENVOLVIMENTO DA EDUCAÇÃO

RESPONSÁVEL PELA IMPLANTAÇÃO DO PROJETO:

apiacás arquitetos

ARQUITETOS : ANDERSON FREITAS, PEDRO BARROS, ACACIA FURUYA
R GENERAL JARDIM 482 CJ132 VILA BUARQUE CEP 01223-010 SÃO PAULO
apiacas@apiacasarquitetos.com.br PABX (11) 3159 1970
RESPONSÁVEL TÉCNICO: PEDRO AMANDO DE BARROS – CAU Nº A92385-0

PAD CR-1E

401T

FUNDAÇÃO PARA O DESENVOLVIMENTO DA EDUCAÇÃO – FDE

Campo	Valor
ESCOLA – NOME/LOCAL	TERRENO LOT RES SANTA HELENA / ORLÂNDIA – SP
CÓDIGO	1 2 0 2 1 5 5
INTERVENÇÃO	OBRA NOVA DE CRECHE
No. LOTE	01
ETAPA/ÁREA TÉCNICA	PROJETO EXECUTIVO DE ELÉTRICA
TIPO PROJETO	PAD CR-1E
DATA	AGO/2014
ETAPA/ÁREA TÉCNICA	PE-ELE
CONTEÚDO	PLANTA DO PAVIMENTO TERRÉO –ILUMINAÇÃO
ESCALA	1:50
FOLHA	07/10
REVISÃO	00

1202155_01LPE0700_01