

| |
|---|
| 001 | 01 | 02 | 03 |
|---|

| NO | MODIFICAÇÕES | AUTOR DO PROJETO | DATA | APROVAÇÃO | DATA | DESIGNAÇÃO | DESENHOS DE REFERÊNCIA | N. | APROVAÇÃO | DATA | FOLHA |  |
|----|--------------|------------------|------|-----------|------|------------|------------------------|----|-----------|------|-------|--|
| 1  |              |                  |      |           |      |            |                        |    |           |      |       |  |
| 2  |              |                  |      |           |      |            |                        |    |           |      |       |  |
| 3  |              |                  |      |           |      |            |                        |    |           |      |       |  |
| 4  |              |                  |      |           |      |            |                        |    |           |      |       |  |
| 5  |              |                  |      |           |      |            |                        |    |           |      |       |  |
| 6  |              |                  |      |           |      |            |                        |    |           |      |       |  |
| 7  |              |                  |      |           |      |            |                        |    |           |      |       |  |
| 8  |              |                  |      |           |      |            |                        |    |           |      |       |  |
| 9  |              |                  |      |           |      |            |                        |    |           |      |       |  |



















300

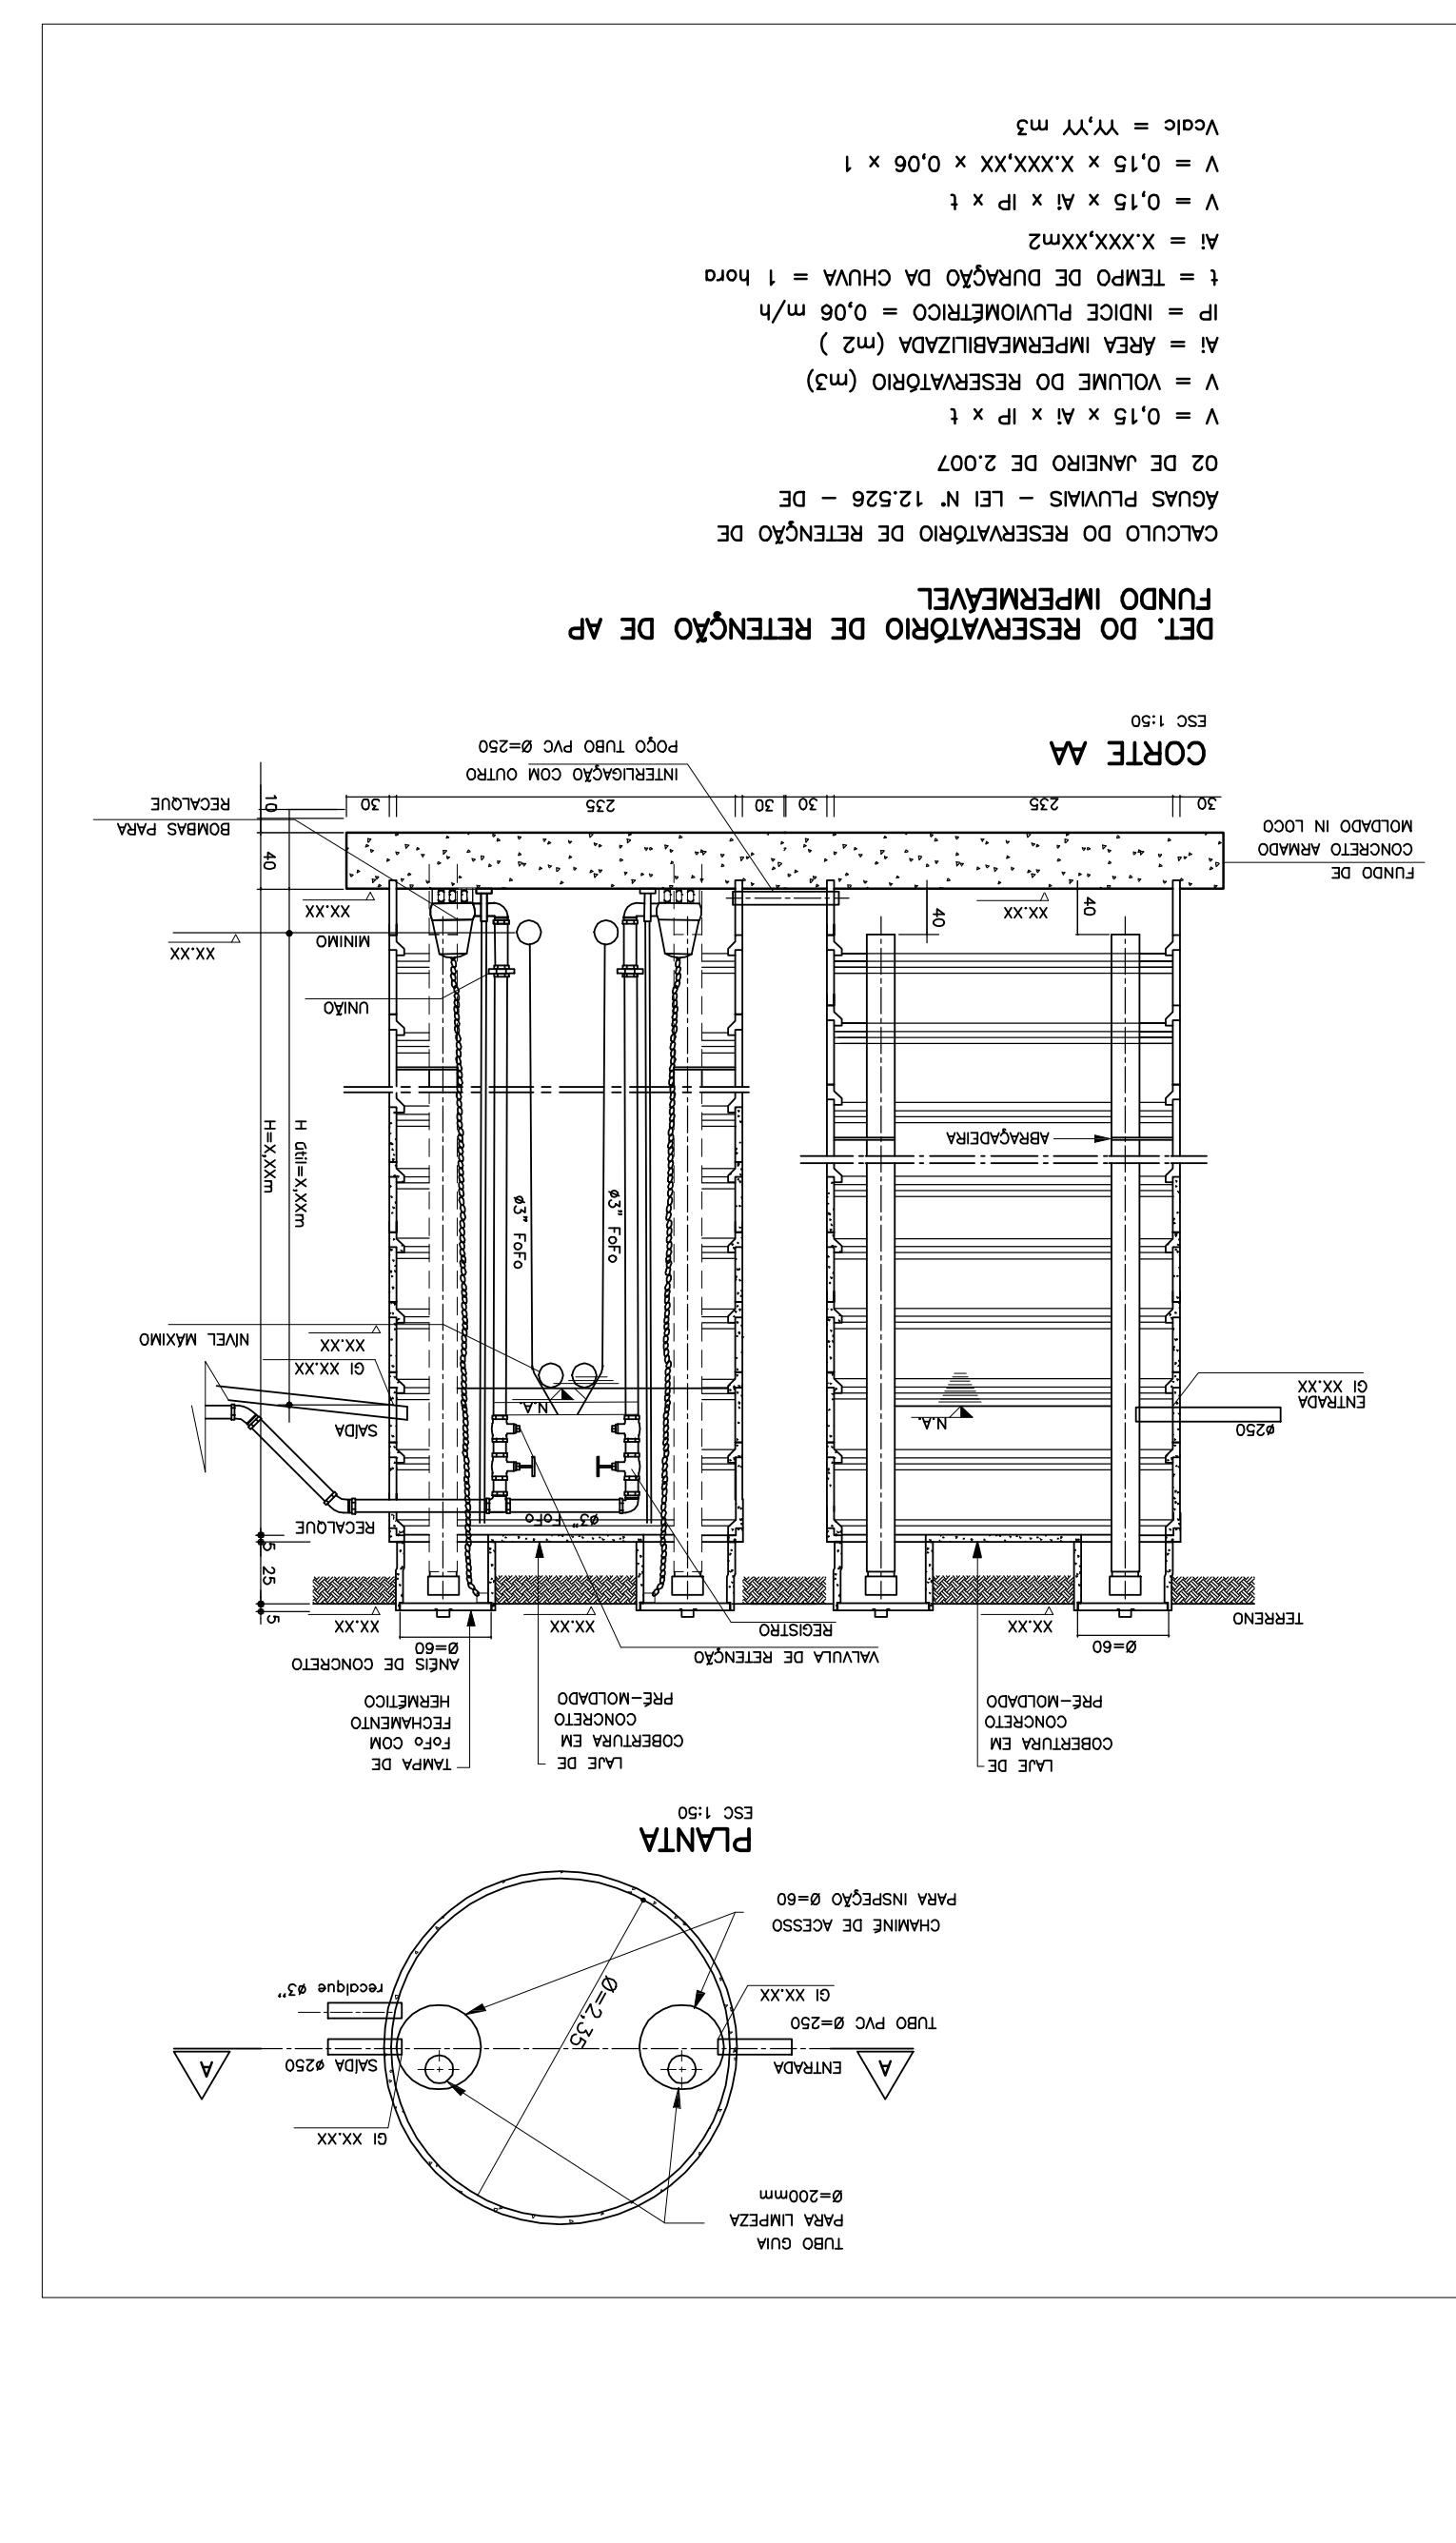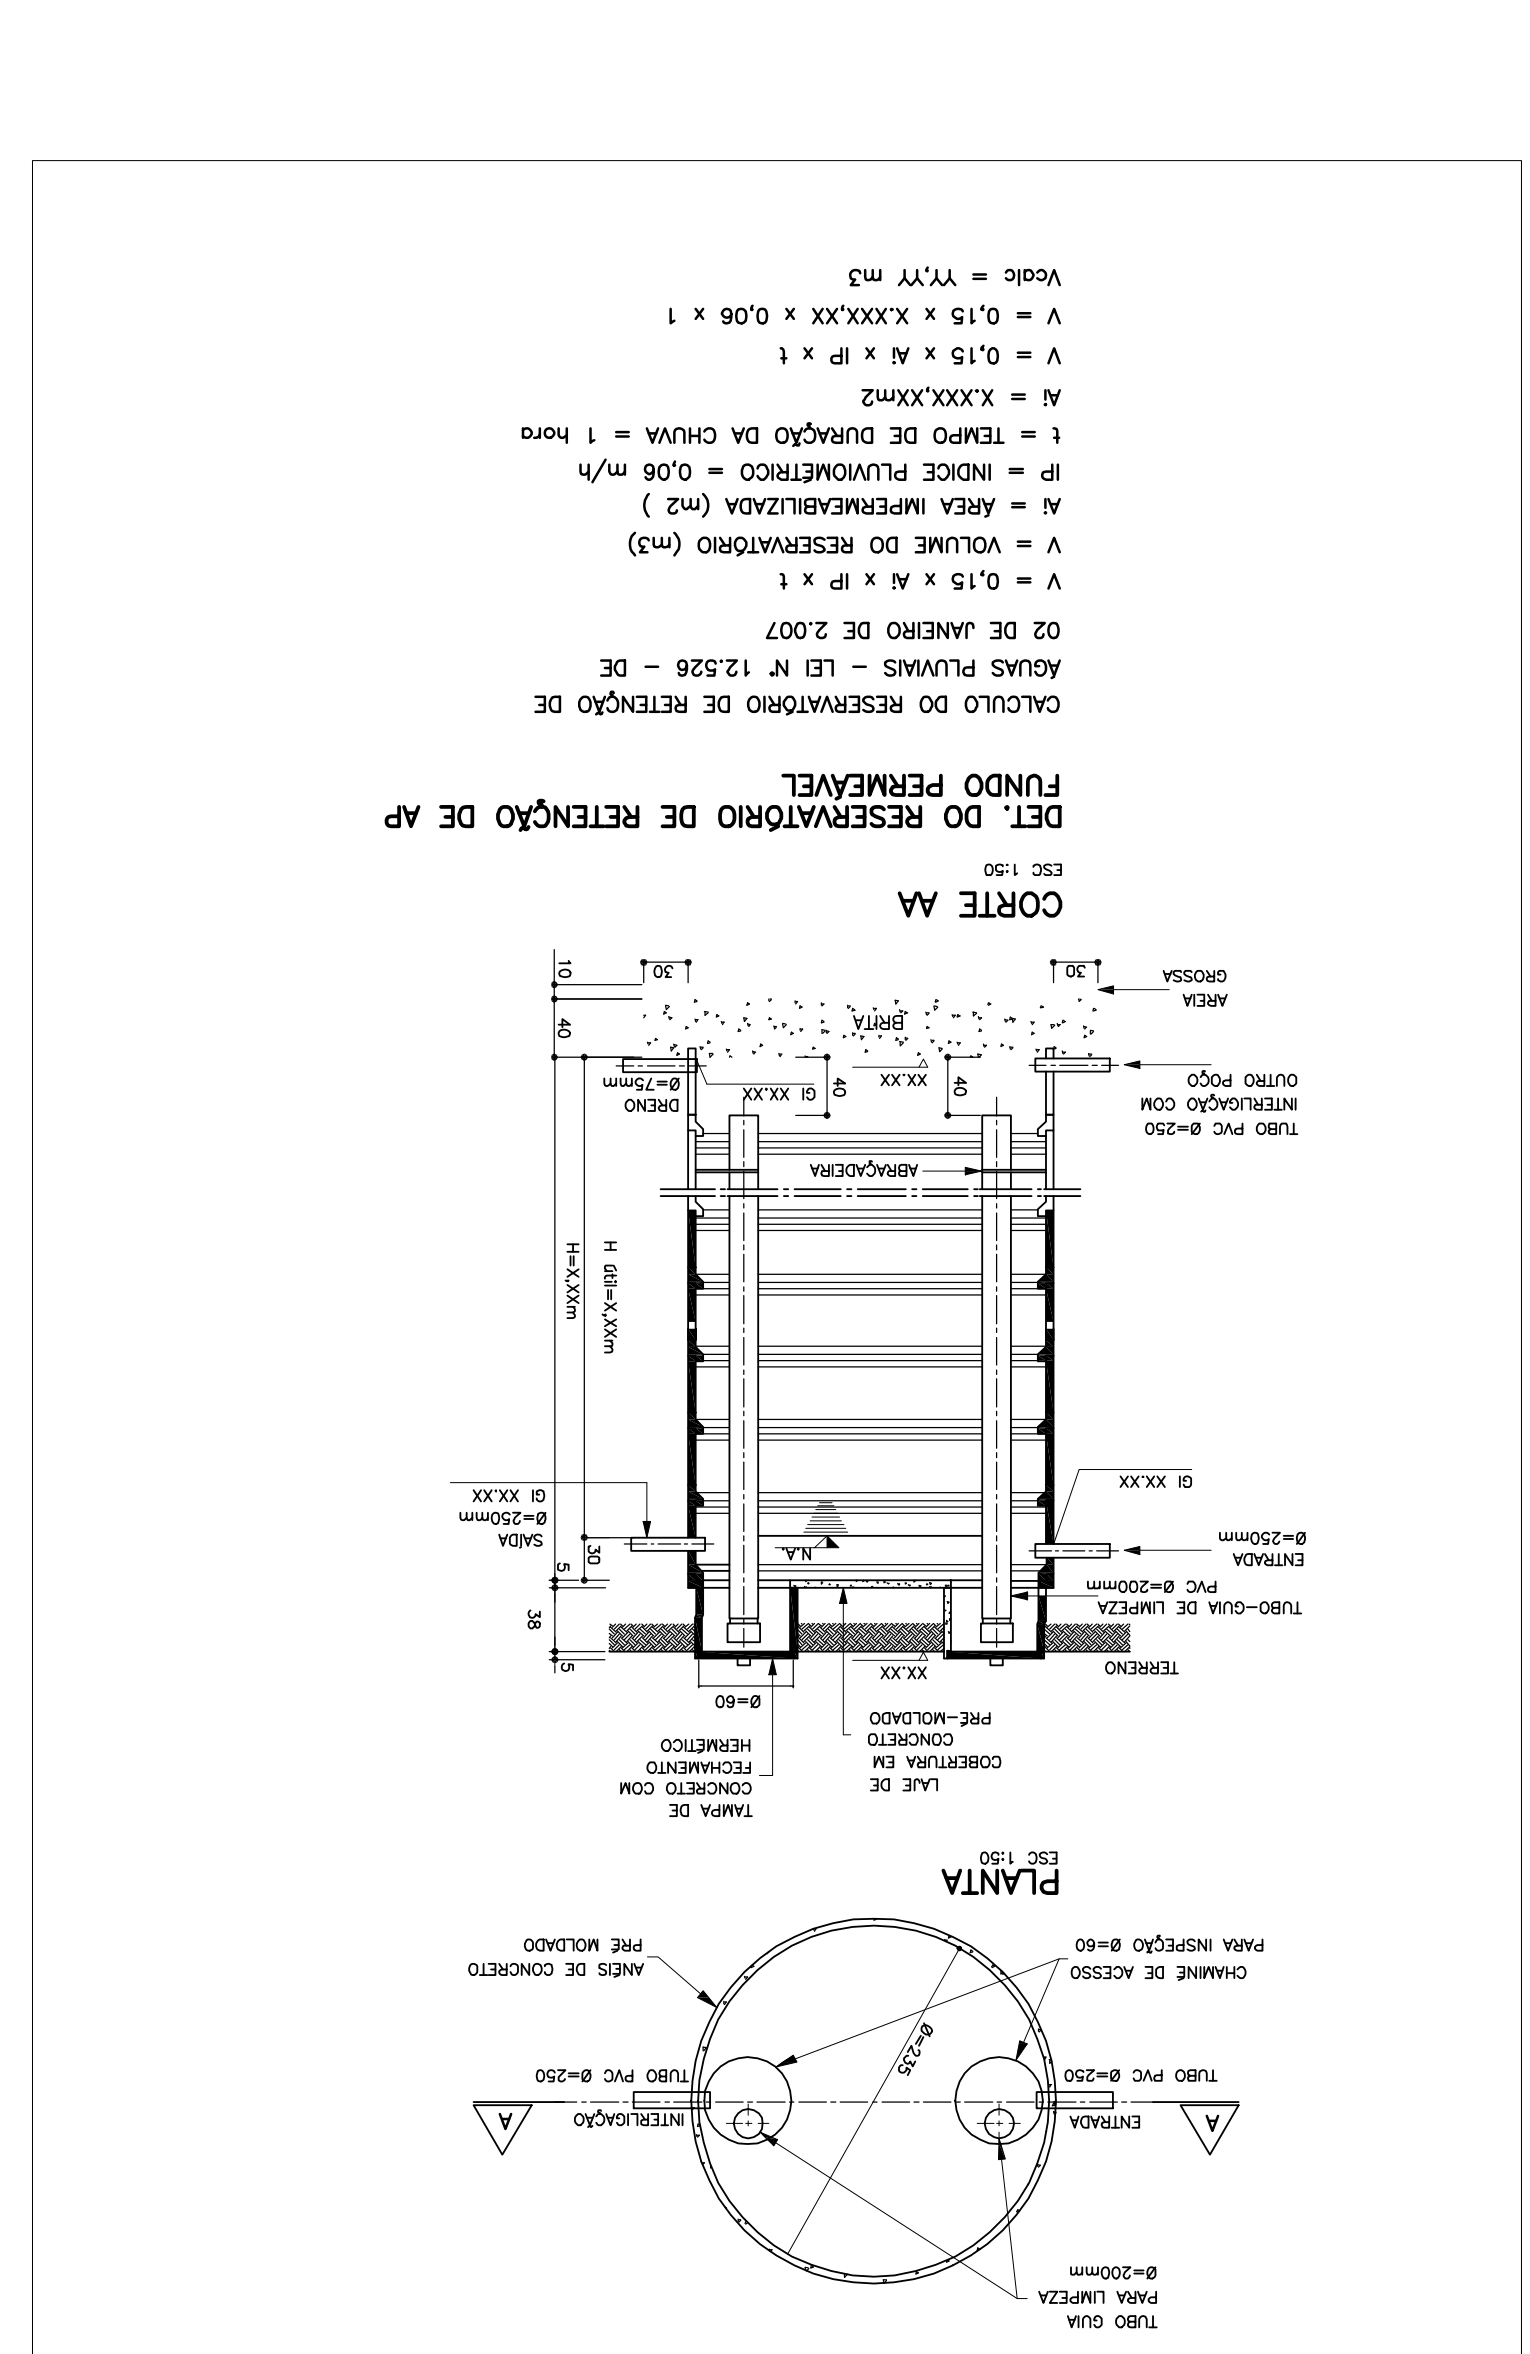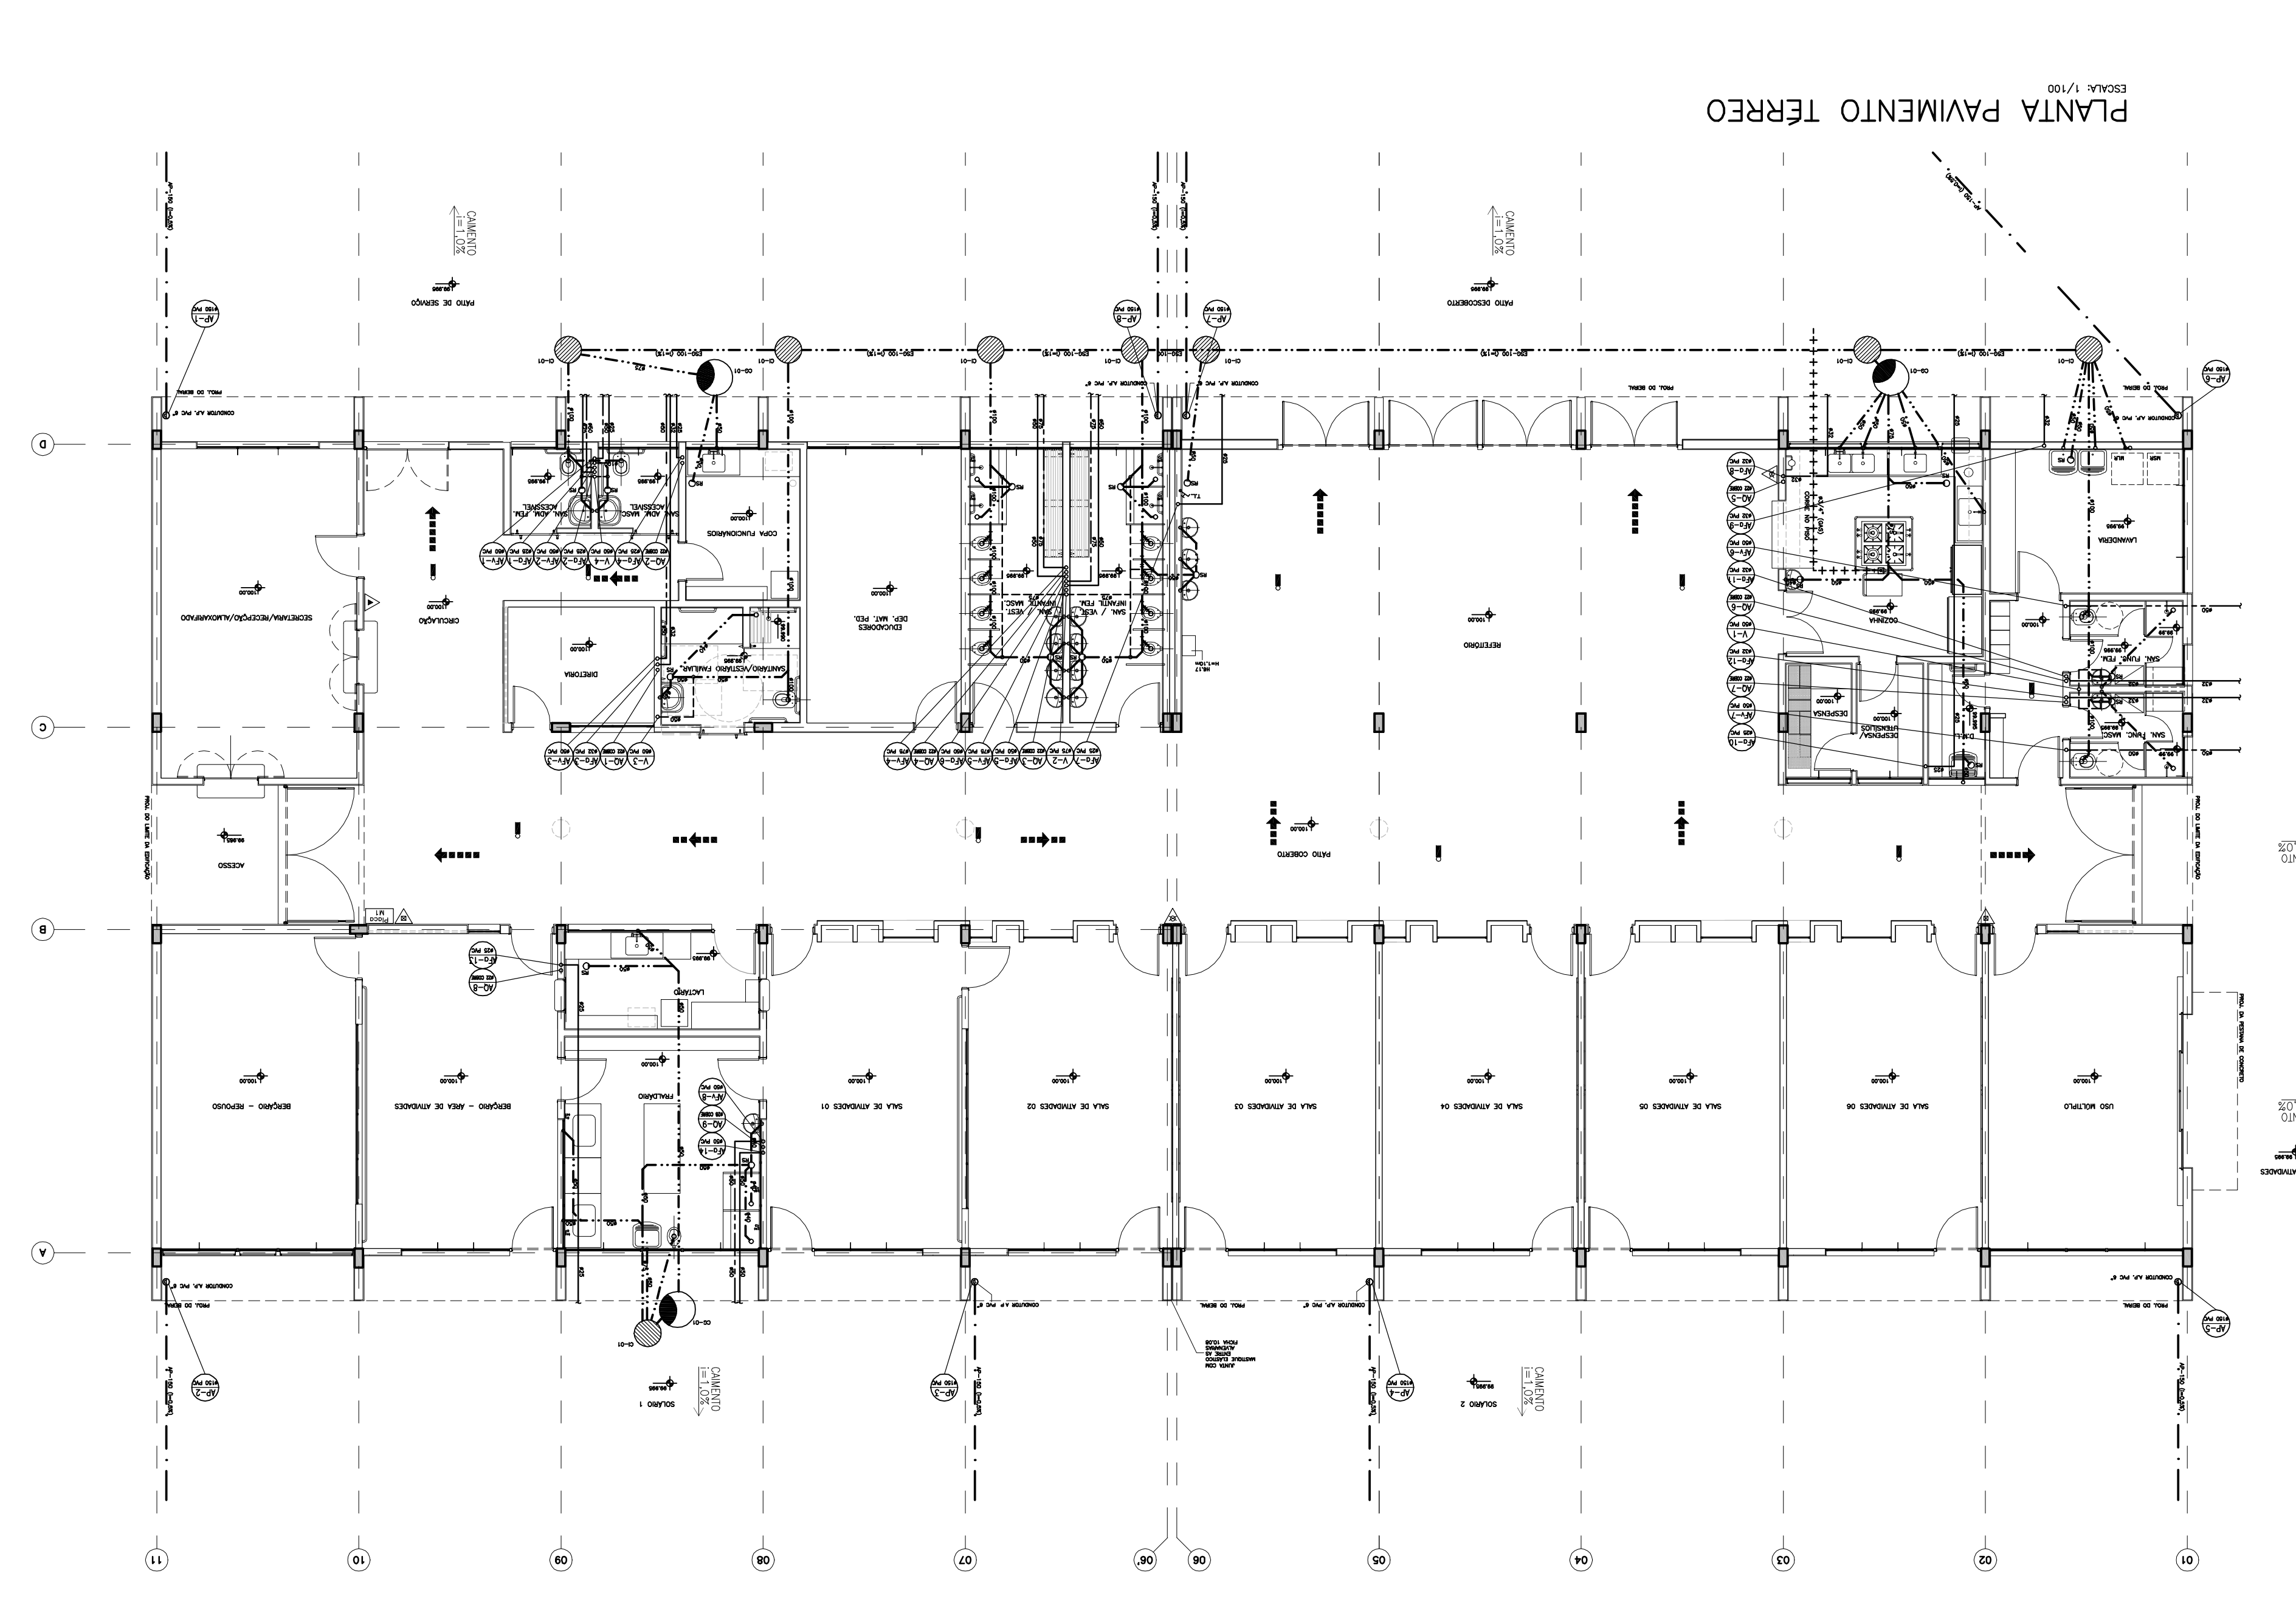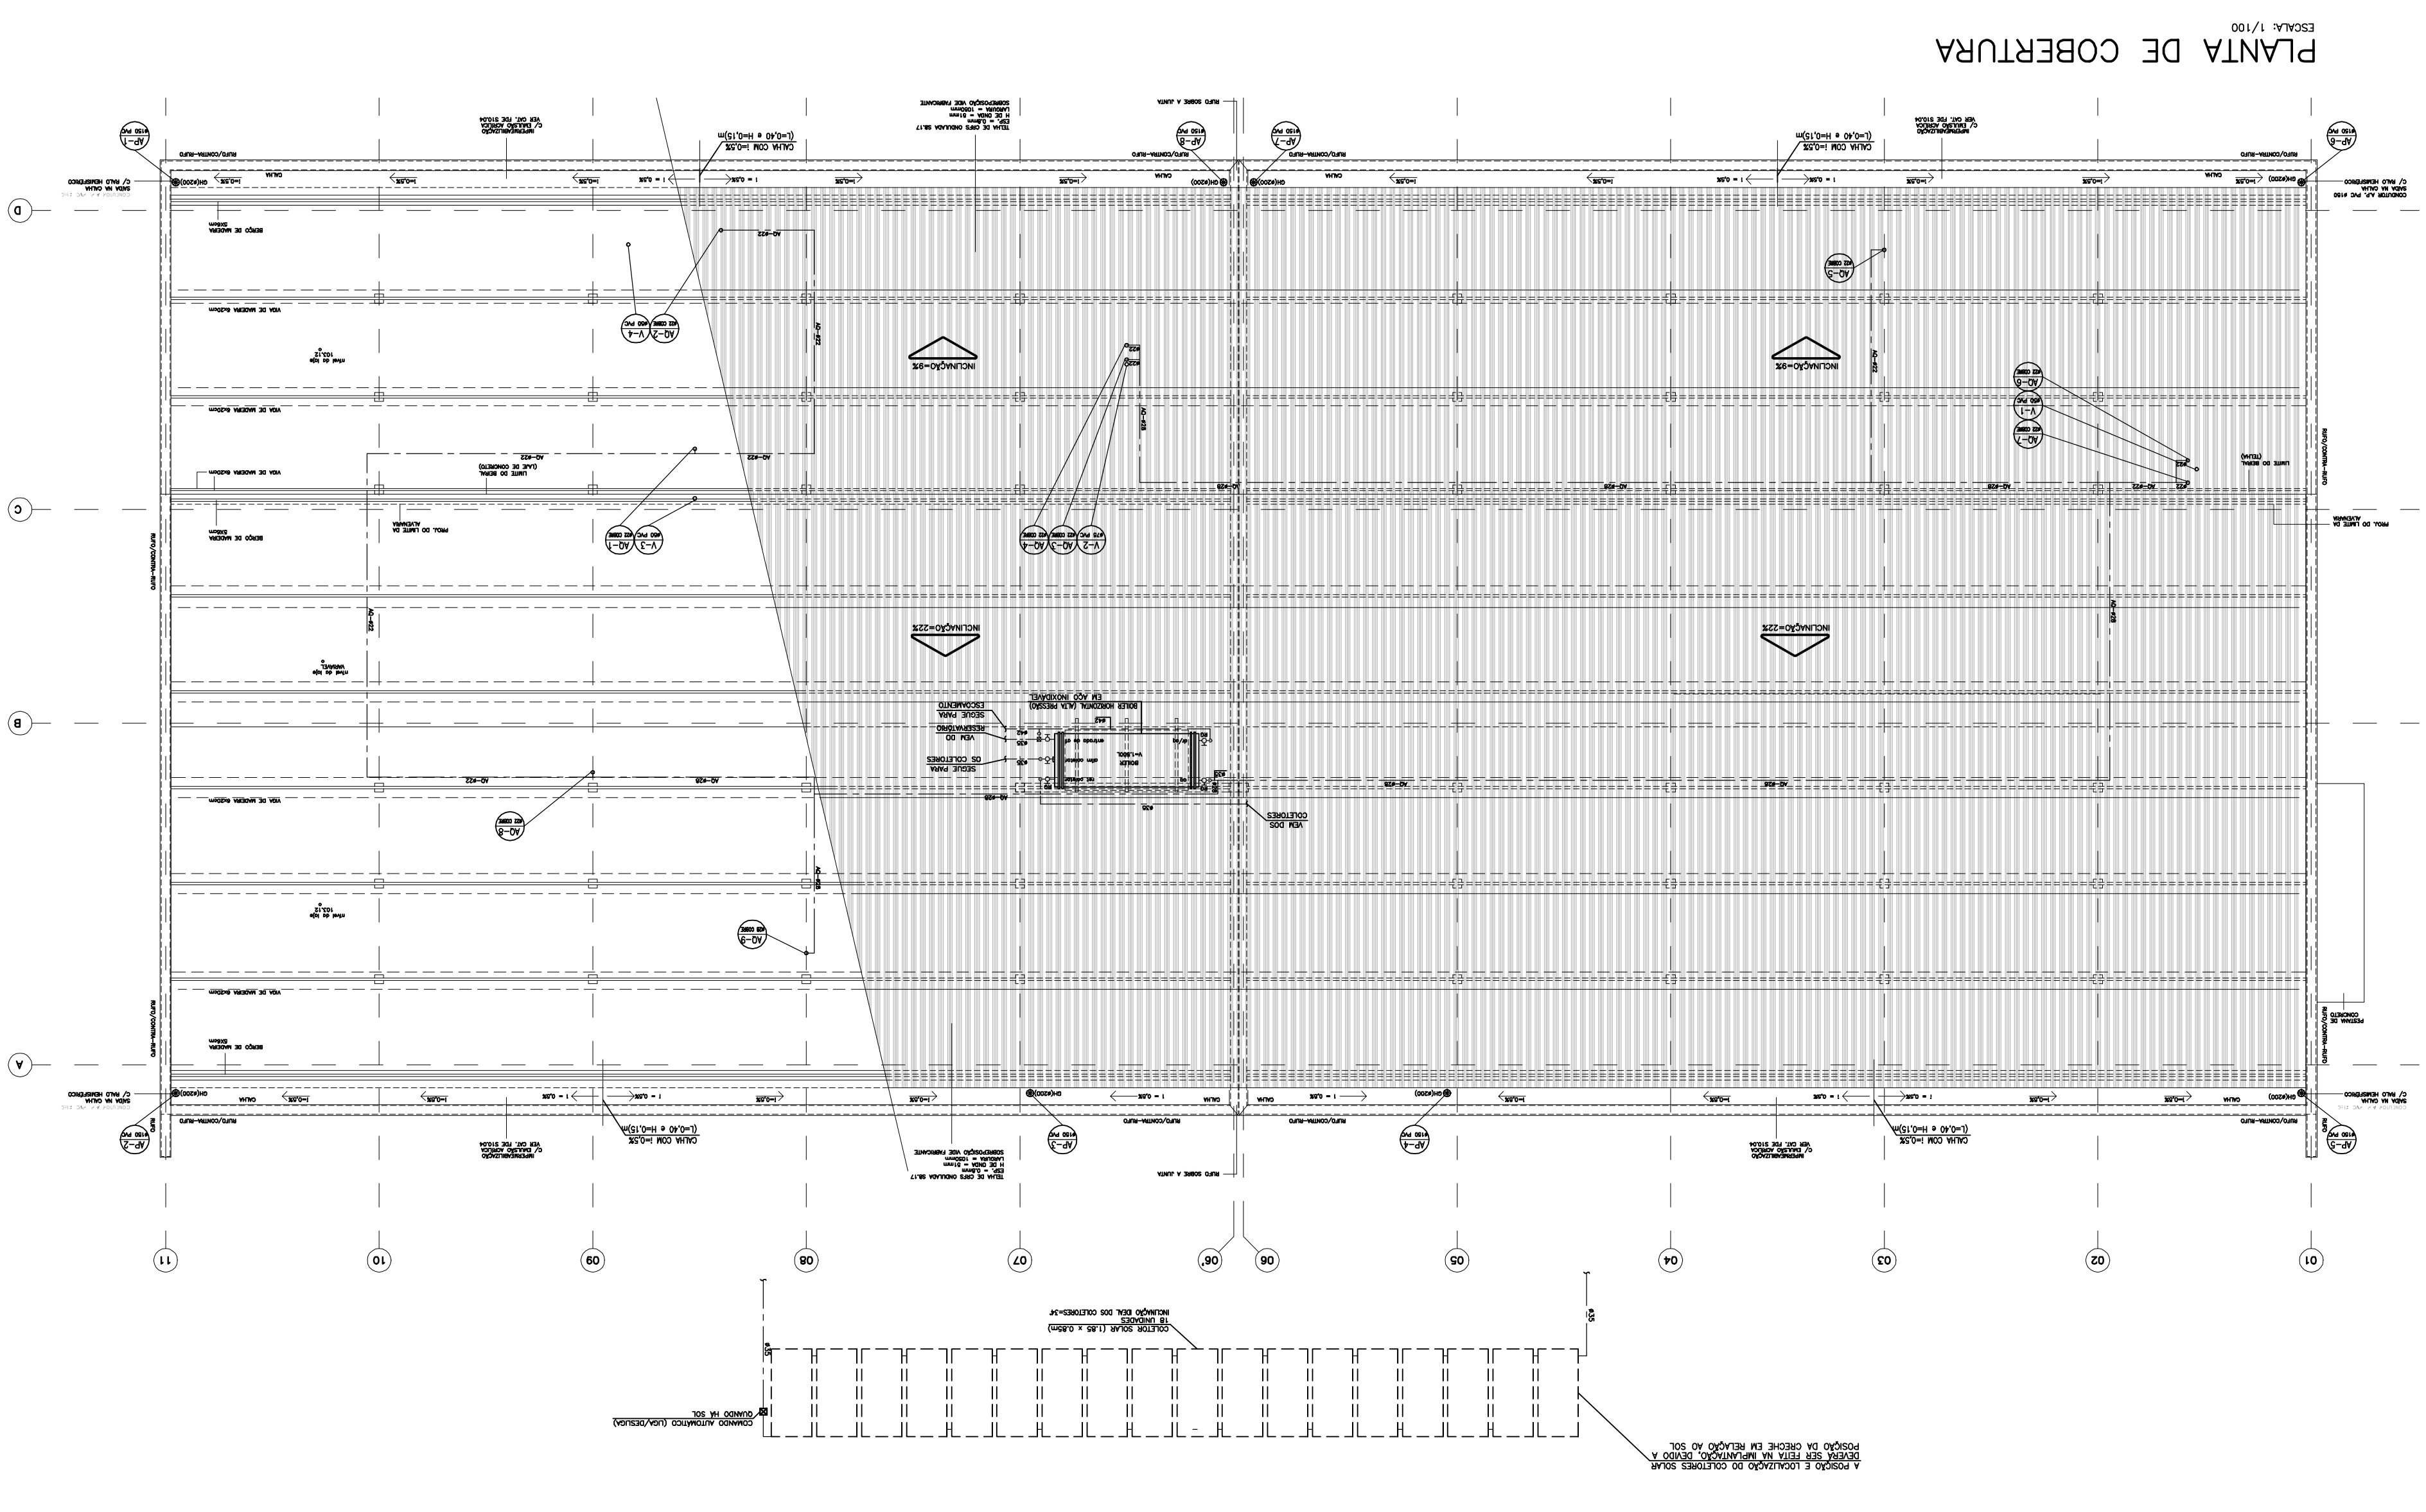

**PLANTA DE LOCALIZAÇÃO - S/ESCALA**

















**NOTAS:**









**SIMBOLÓGIA / INSTALAÇÕES HIDRÁULICAS**

|     |                                            |
|-----|--------------------------------------------|
