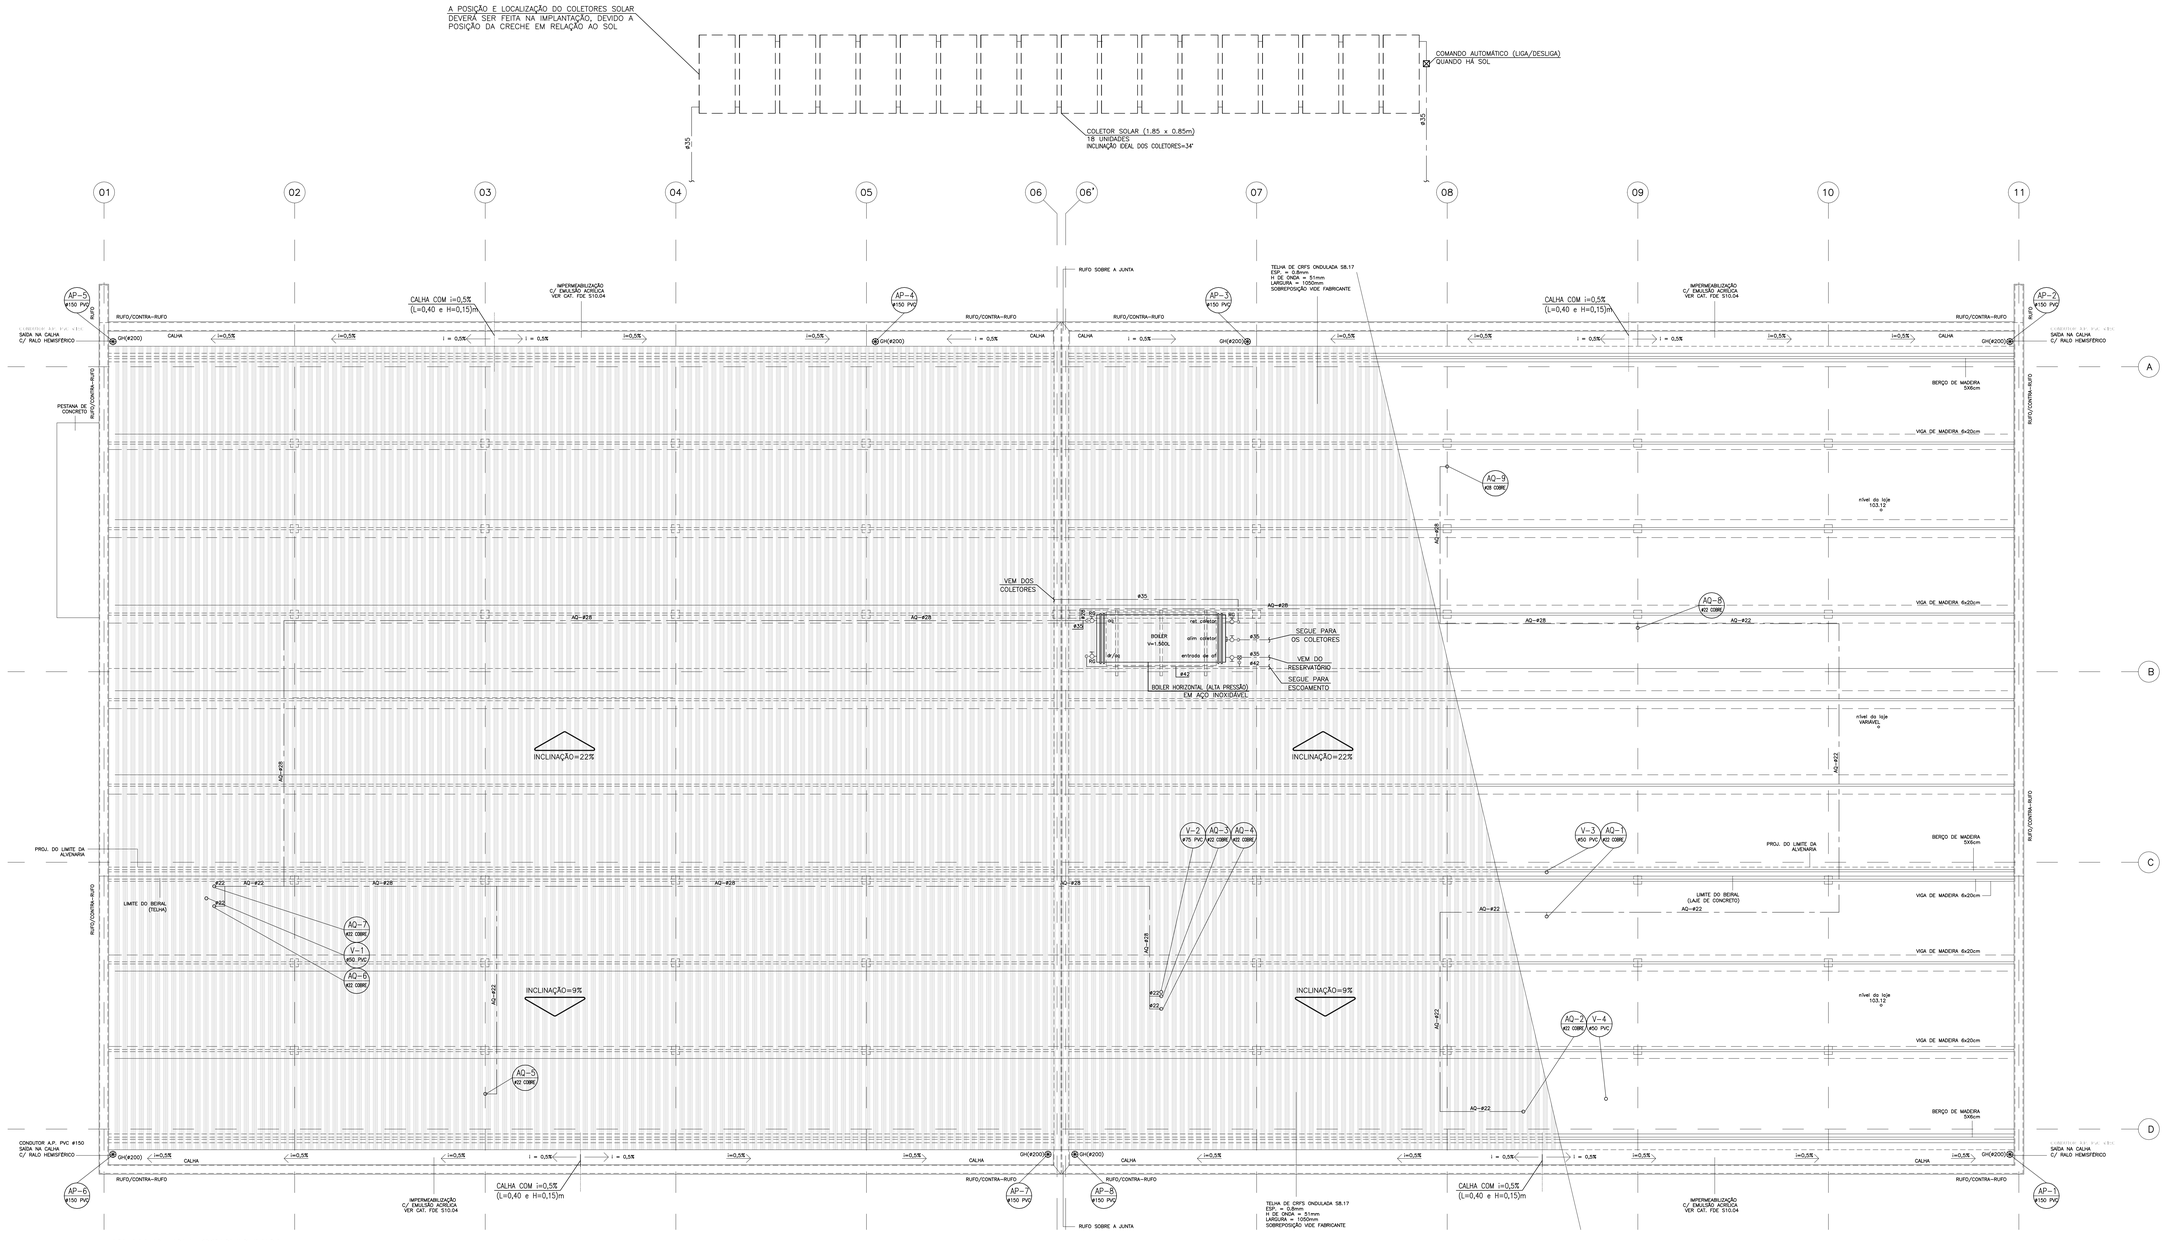

PLANTA DE COBERTURA
ESCALA: 1/50

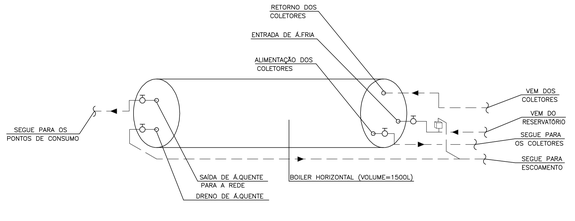

DETALHE GENÉRICO DAS LIGAÇÕES DO BOILER
SEM ESCALA

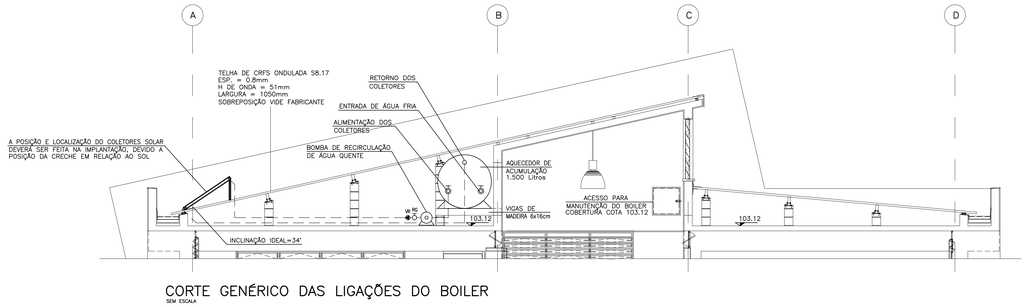

CORTE GENÉRICO DAS LIGAÇÕES DO BOILER
SEM ESCALA

CÓD.	COR	ESP.
01	07	0.18
02	07	0.25
03	07	0.35
04	07	0.50
05	07	0.70
06	07	0.13
07	07	0.10
08	08	0.13
09	09	0.18
250	250	0.10
251	251	0.13
252	252	0.13
253	253	0.18
254	254	0.25

Nº	MODIFICACOES	APROVACAO	DATA	APROVACAO	DATA
9					
8					
7					
6					
5					
4					
3					
2					
1					
△ 0		AUTOR DO PROJETO		FDE	

OBSERVACOES

DESENHOS DE REFERENCIA

Nº		APROVACAO	DATA
		AUTOR DO PROJETO	
		FDE	

FUNDAÇÃO PARA O DESENVOLVIMENTO DA EDUCAÇÃO

RESPONSÁVEL PELA IMPLANTAÇÃO DO PROJETO:

apiacás arquitetos
ARQUITETOS: ANDERSON C. TIETZMANN, PEDRO AMANDO DE BARROS, JULIA FURLAN
AV. ANGELICA, 2466 - 2º ANDAR - CONJ. 22 - BAIRRO SANTA CECÍLIA - SÃO PAULO
apiacas@apiacasarquitetos.com.br
PABX (11) 3159 1970
RESPONSÁVEL TÉCNICO: PEDRO AMANDO DE BARROS – CAU Nº A92385-0

FUNDAÇÃO PARA O DESENVOLVIMENTO DA EDUCAÇÃO – FDE

ESCOLA – NOME/LOCAL: TERRENO LOT RES SANTA HELENA / ORLÂNDIA – SP			CÓDIGO: 1 2 0 2 1 5 5
INTERVENÇÃO: OBRA NOVA DE CRECHE			Nº LOTE: 01
ETAPA/ÁREA TÉCNICA: PROJETO EXECUTIVO DE HIDRÁULICA	TIPO PROJETO: PAD CR-1E	DATA: AGO/2014	ETAPA/ÁREA TÉCNICA: PE-HID
CONTEÚDO: PLANTA DE COBERTURA	ESCALA: 1/50	FOLHA: 03/05	REVISÃO: 00

PAD CR-1E 302

1202155_01HPG300_01