



PERFIL TRECHO - 07
ESCALA HORIZONTAL 1:1000
ESCALA VERTICAL 1:100

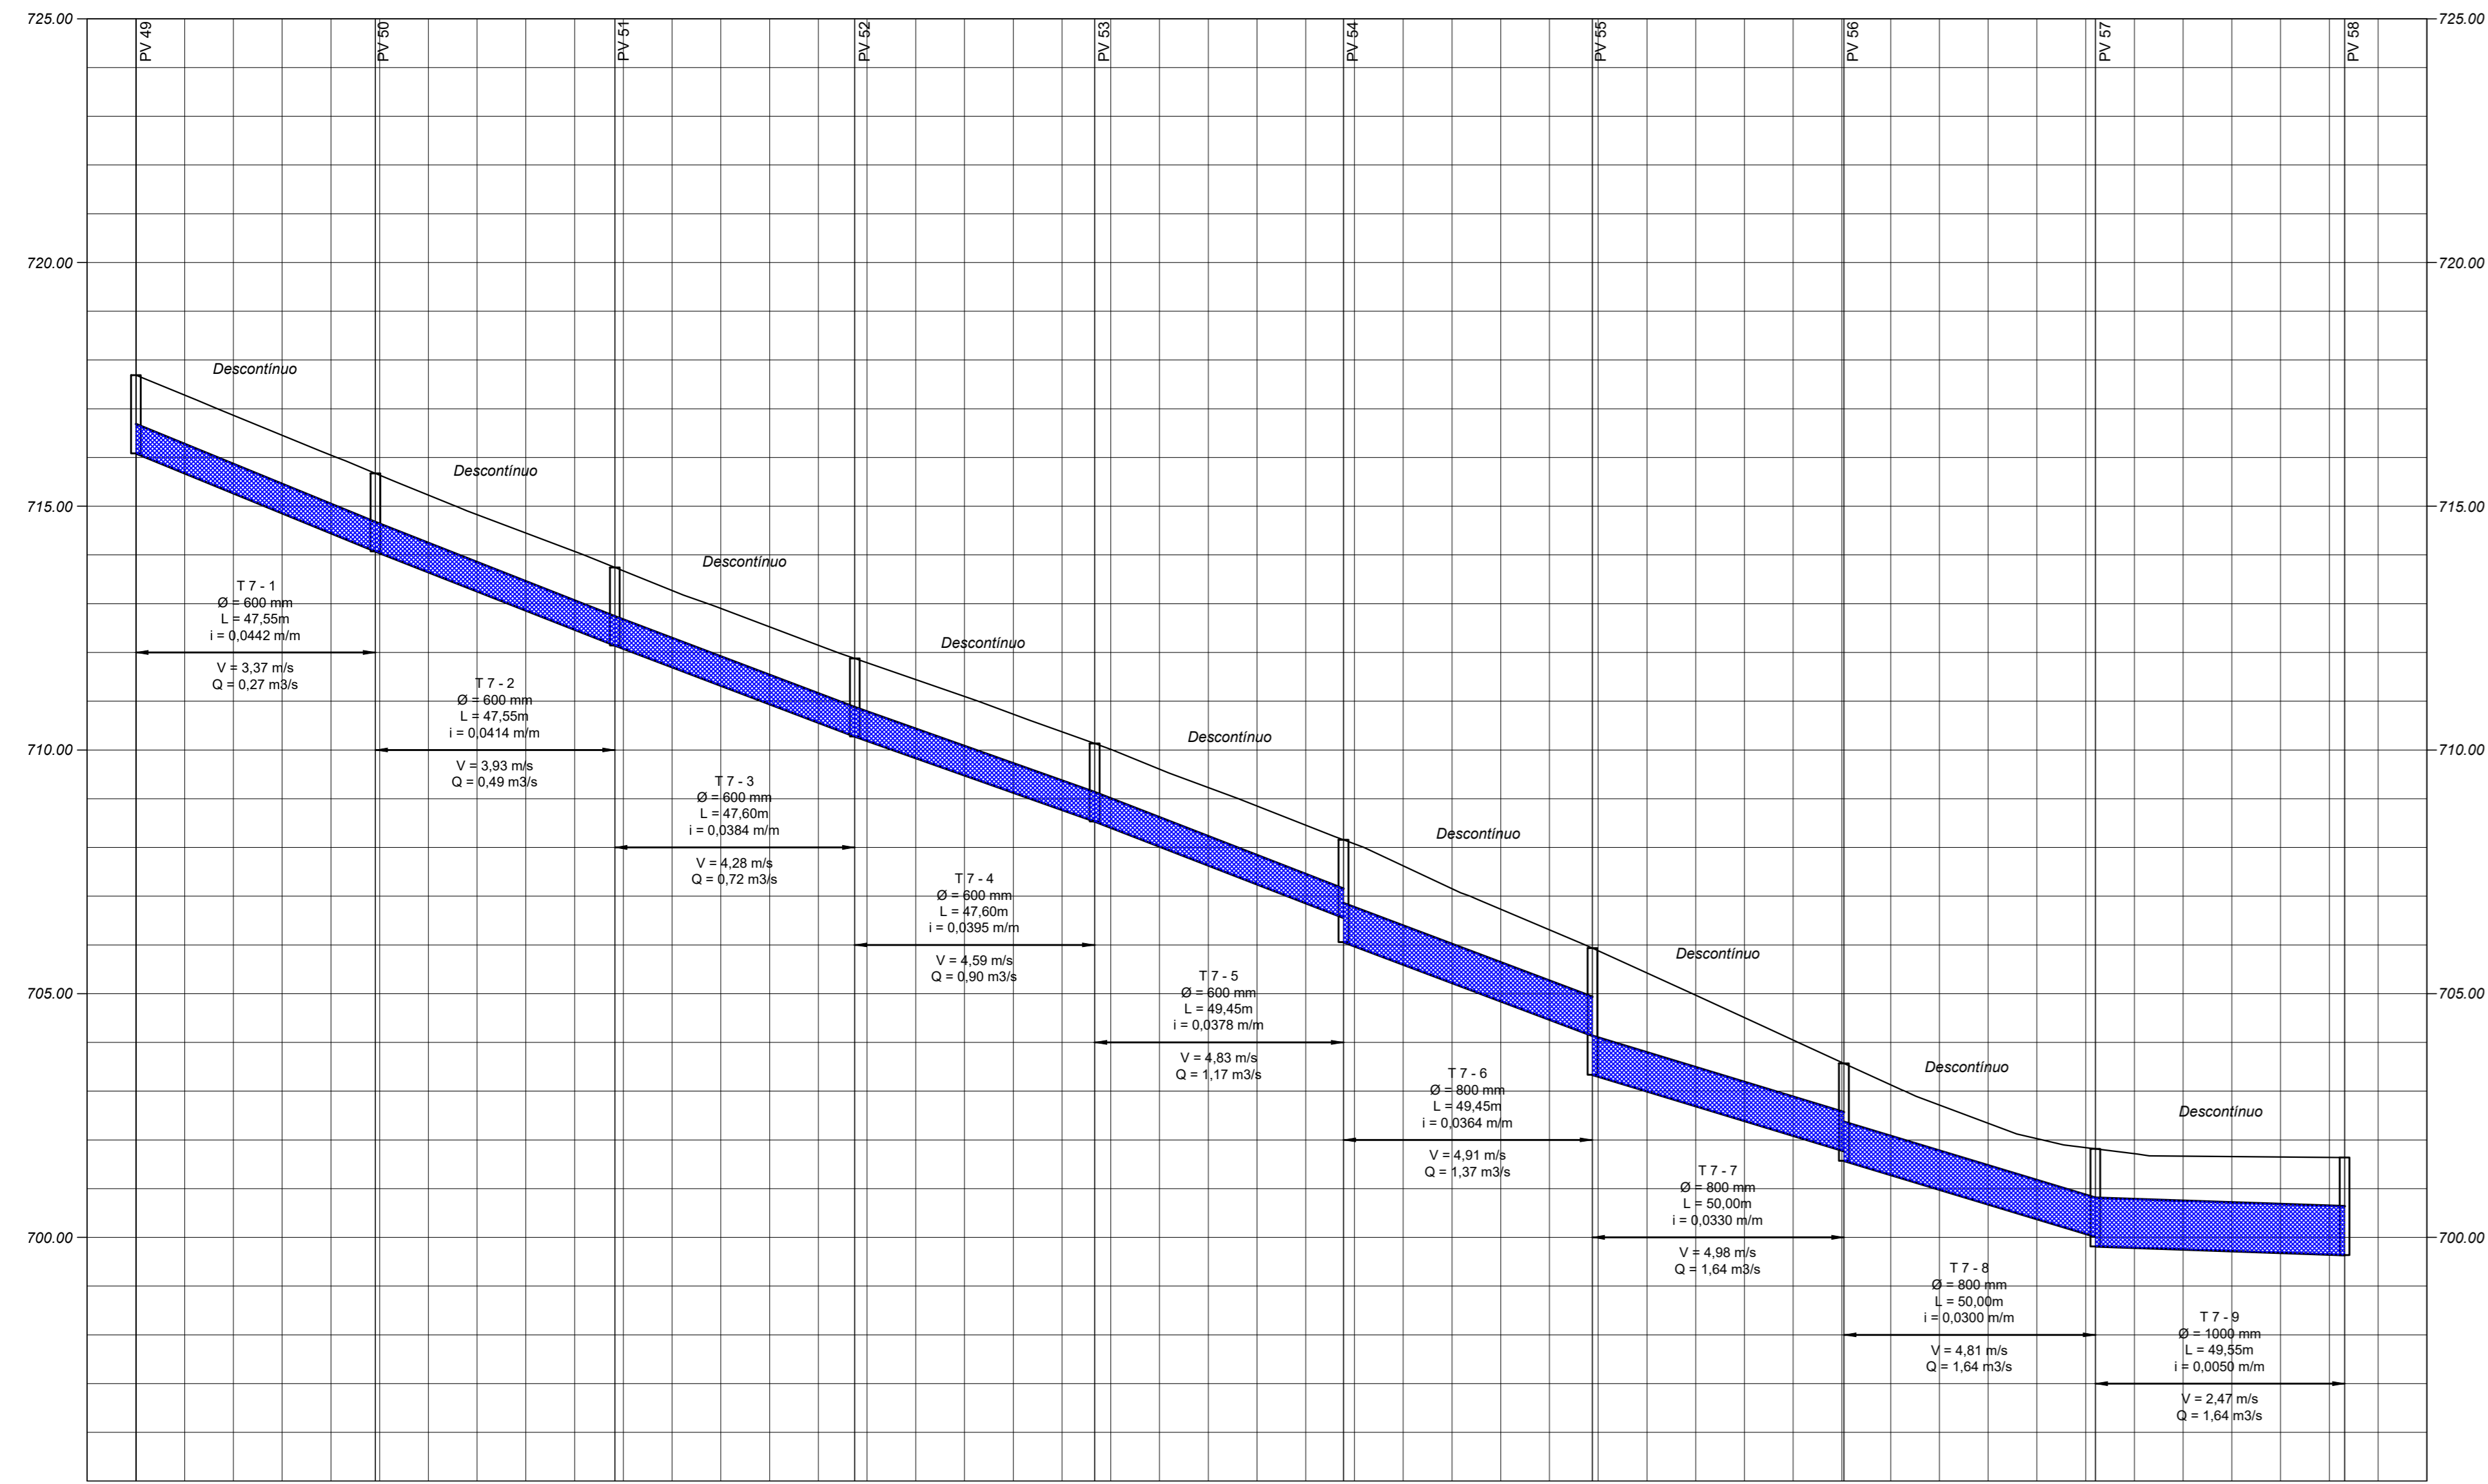


COTAS	PROF. TUBULAÇÃO		TAMPÃO		GALERIA		TERRENO		COMPRIMENTO ACUM.
	1:00	1:00	1:00	1:00	1:00	1:00	1:00		

PERFIL TRECHO - 08-12 A 8-22
ESCALA HORIZONTAL 1:1000
ESCALA VERTICAL 1:100

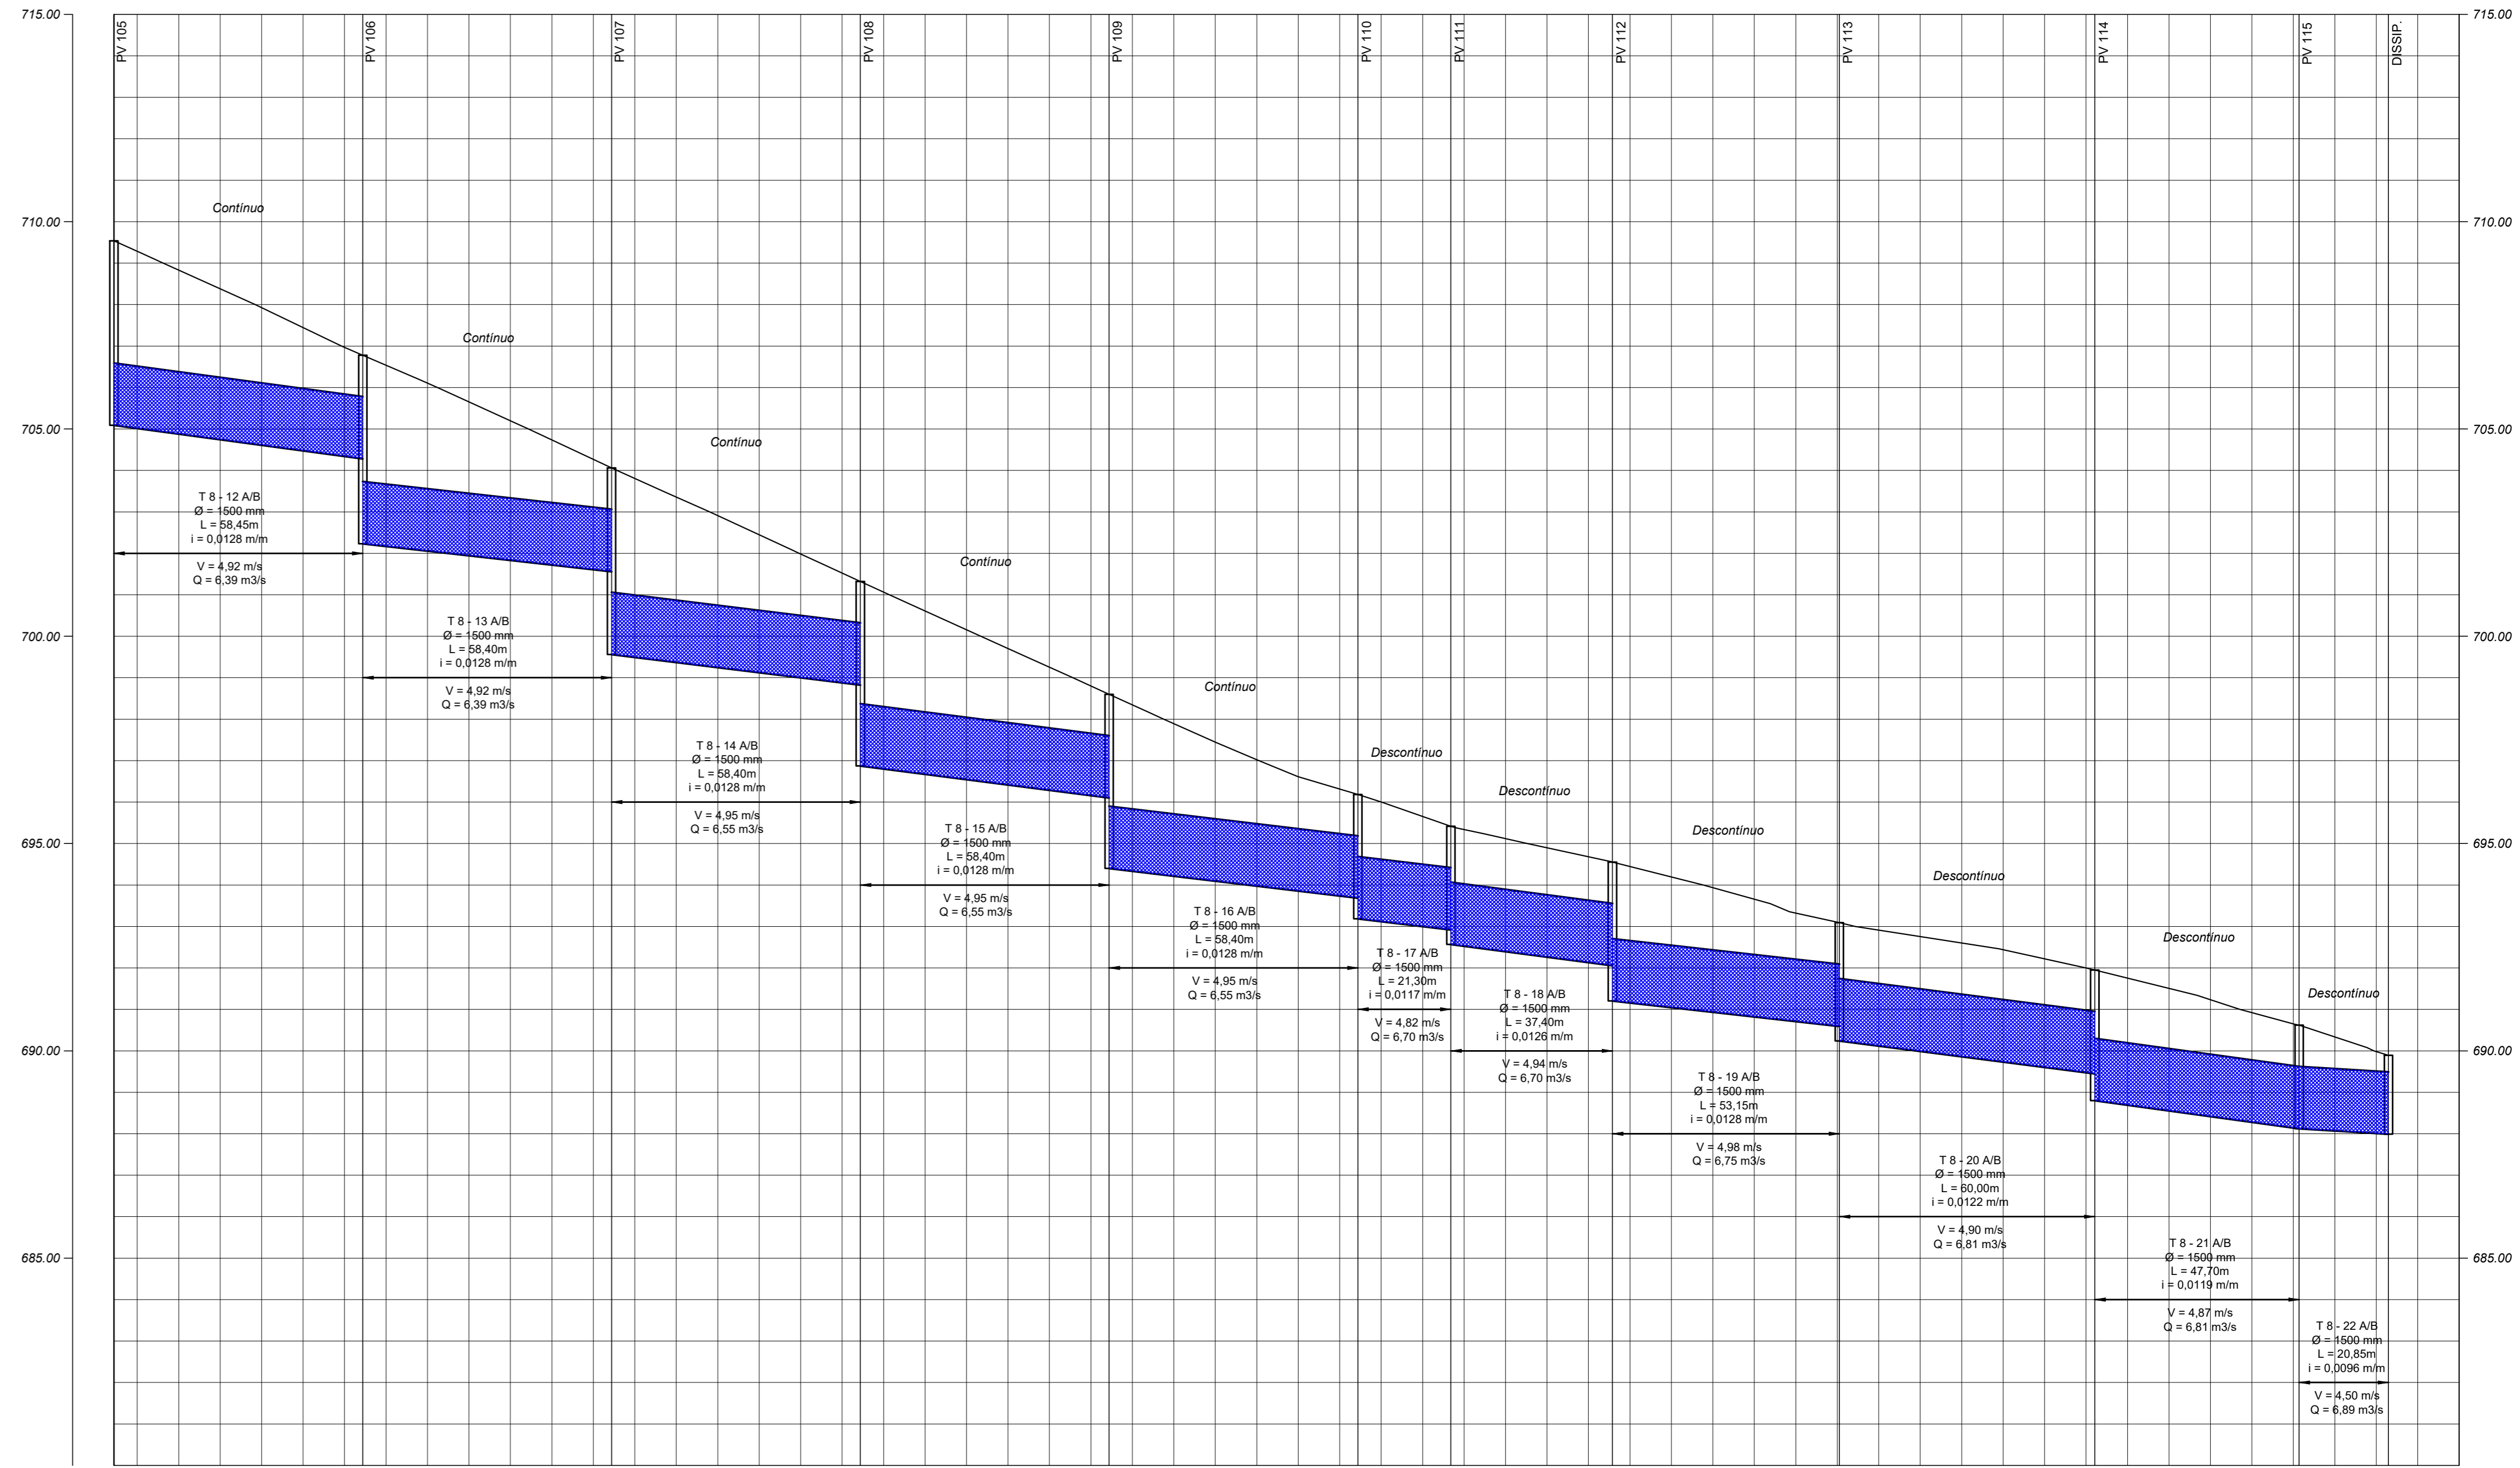

COTAS	PROF. TUBULAÇÃO		TAMPÃO		GALERIA		TERRENO		COMPRIMENTO ACUM.
	1:00	1:00	1:00	1:00	1:00	1:00	1:00		

PERFIL TRECHO - 08-1 A 08-11
ESCALA HORIZONTAL 1:1000
ESCALA VERTICAL 1:100

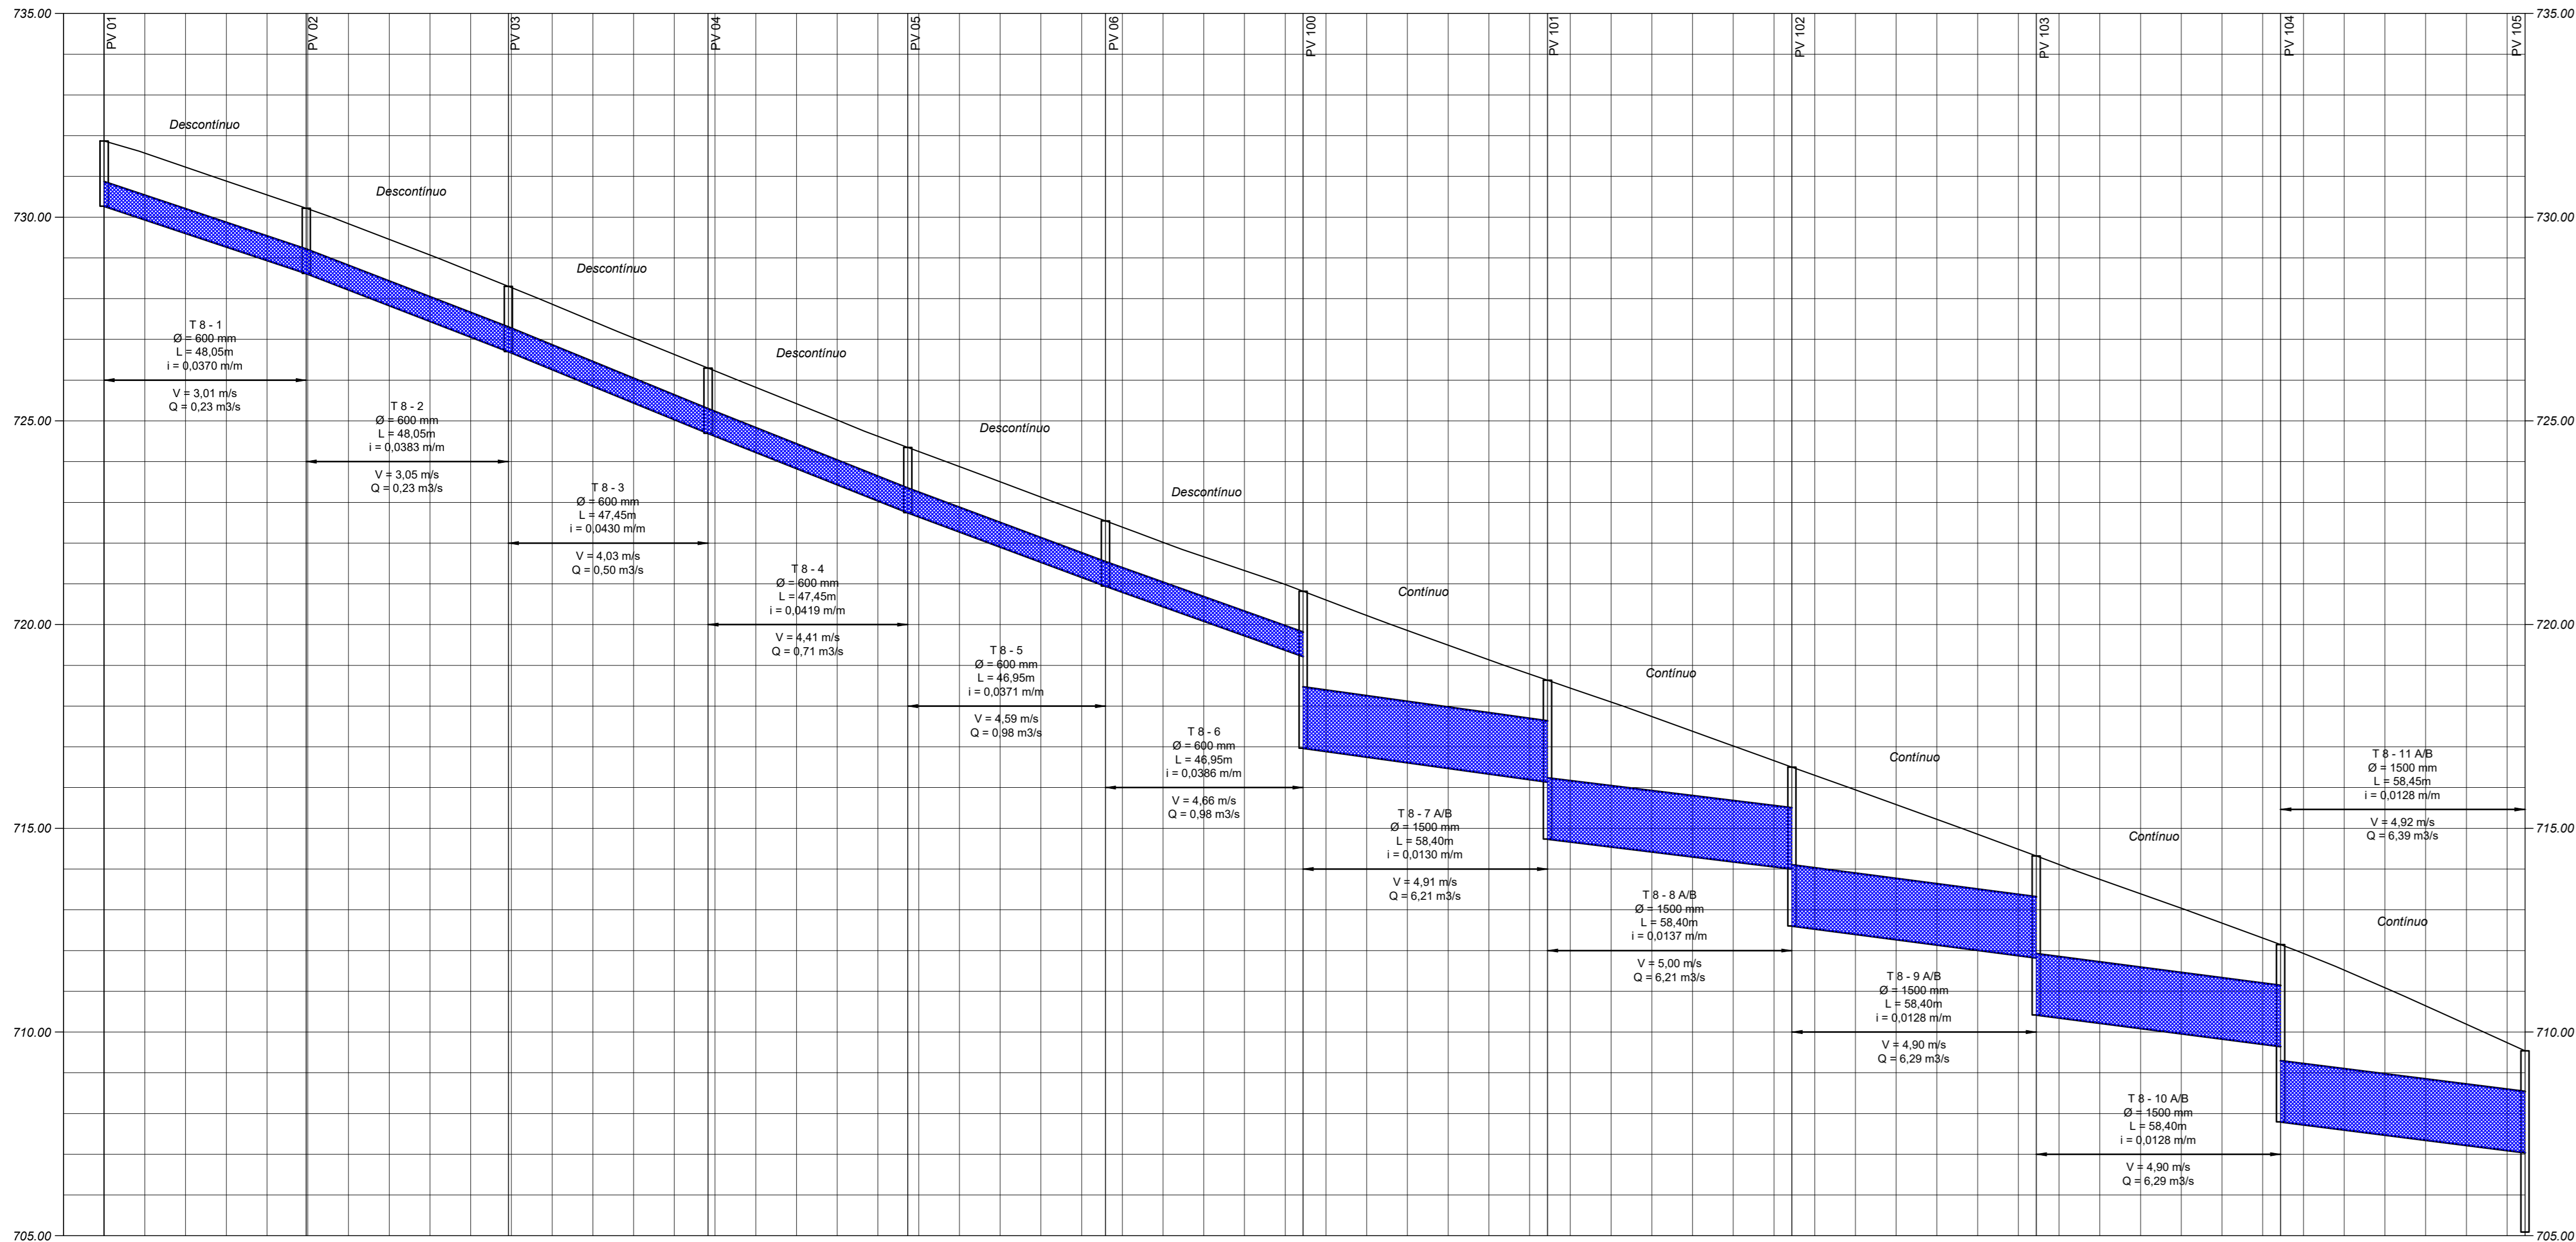

COTAS	PROF. TUBULAÇÃO		TAMPÃO		GALERIA		TERRENO		COMPRIMENTO ACUM.
	1:00	1:00	1:00	1:00	1:00	1:00	1:00		



Título: MAPA DE PERFIS LONGITUDINAIS DOS TRECHOS PROJETADOS - TRECHOS 07/08
Folha: 03/06

PROPRIETÁRIO: MUNICÍPIO DE ORLÂNDIA
CNPJ: 45.351.749/0001-11
UGRHI: UGRHI 4 e 12 (Pardo e Baixo Pardo/Grande)
MUNICÍPIO(S): ORLÂNDIA ESTADO UF: SP



TÍTULO: ELABORAÇÃO DE PROJETO BÁSICO E EXECUTIVO PARA PARA SOLUÇÕES DE MICRODRENAGEM NO ENTORNO DA AVENIDA L
DATA: JANEIRO/2024 ESCALA: INDICADAS

Quadro de Assinaturas:
Prefeitura Municipal - Responsável Legal
EDSON GERALDO SABBAG JUNIOR
ENGENHEIRO CIVIL - CREA: 5061405394

Espaço para aprovação:

