



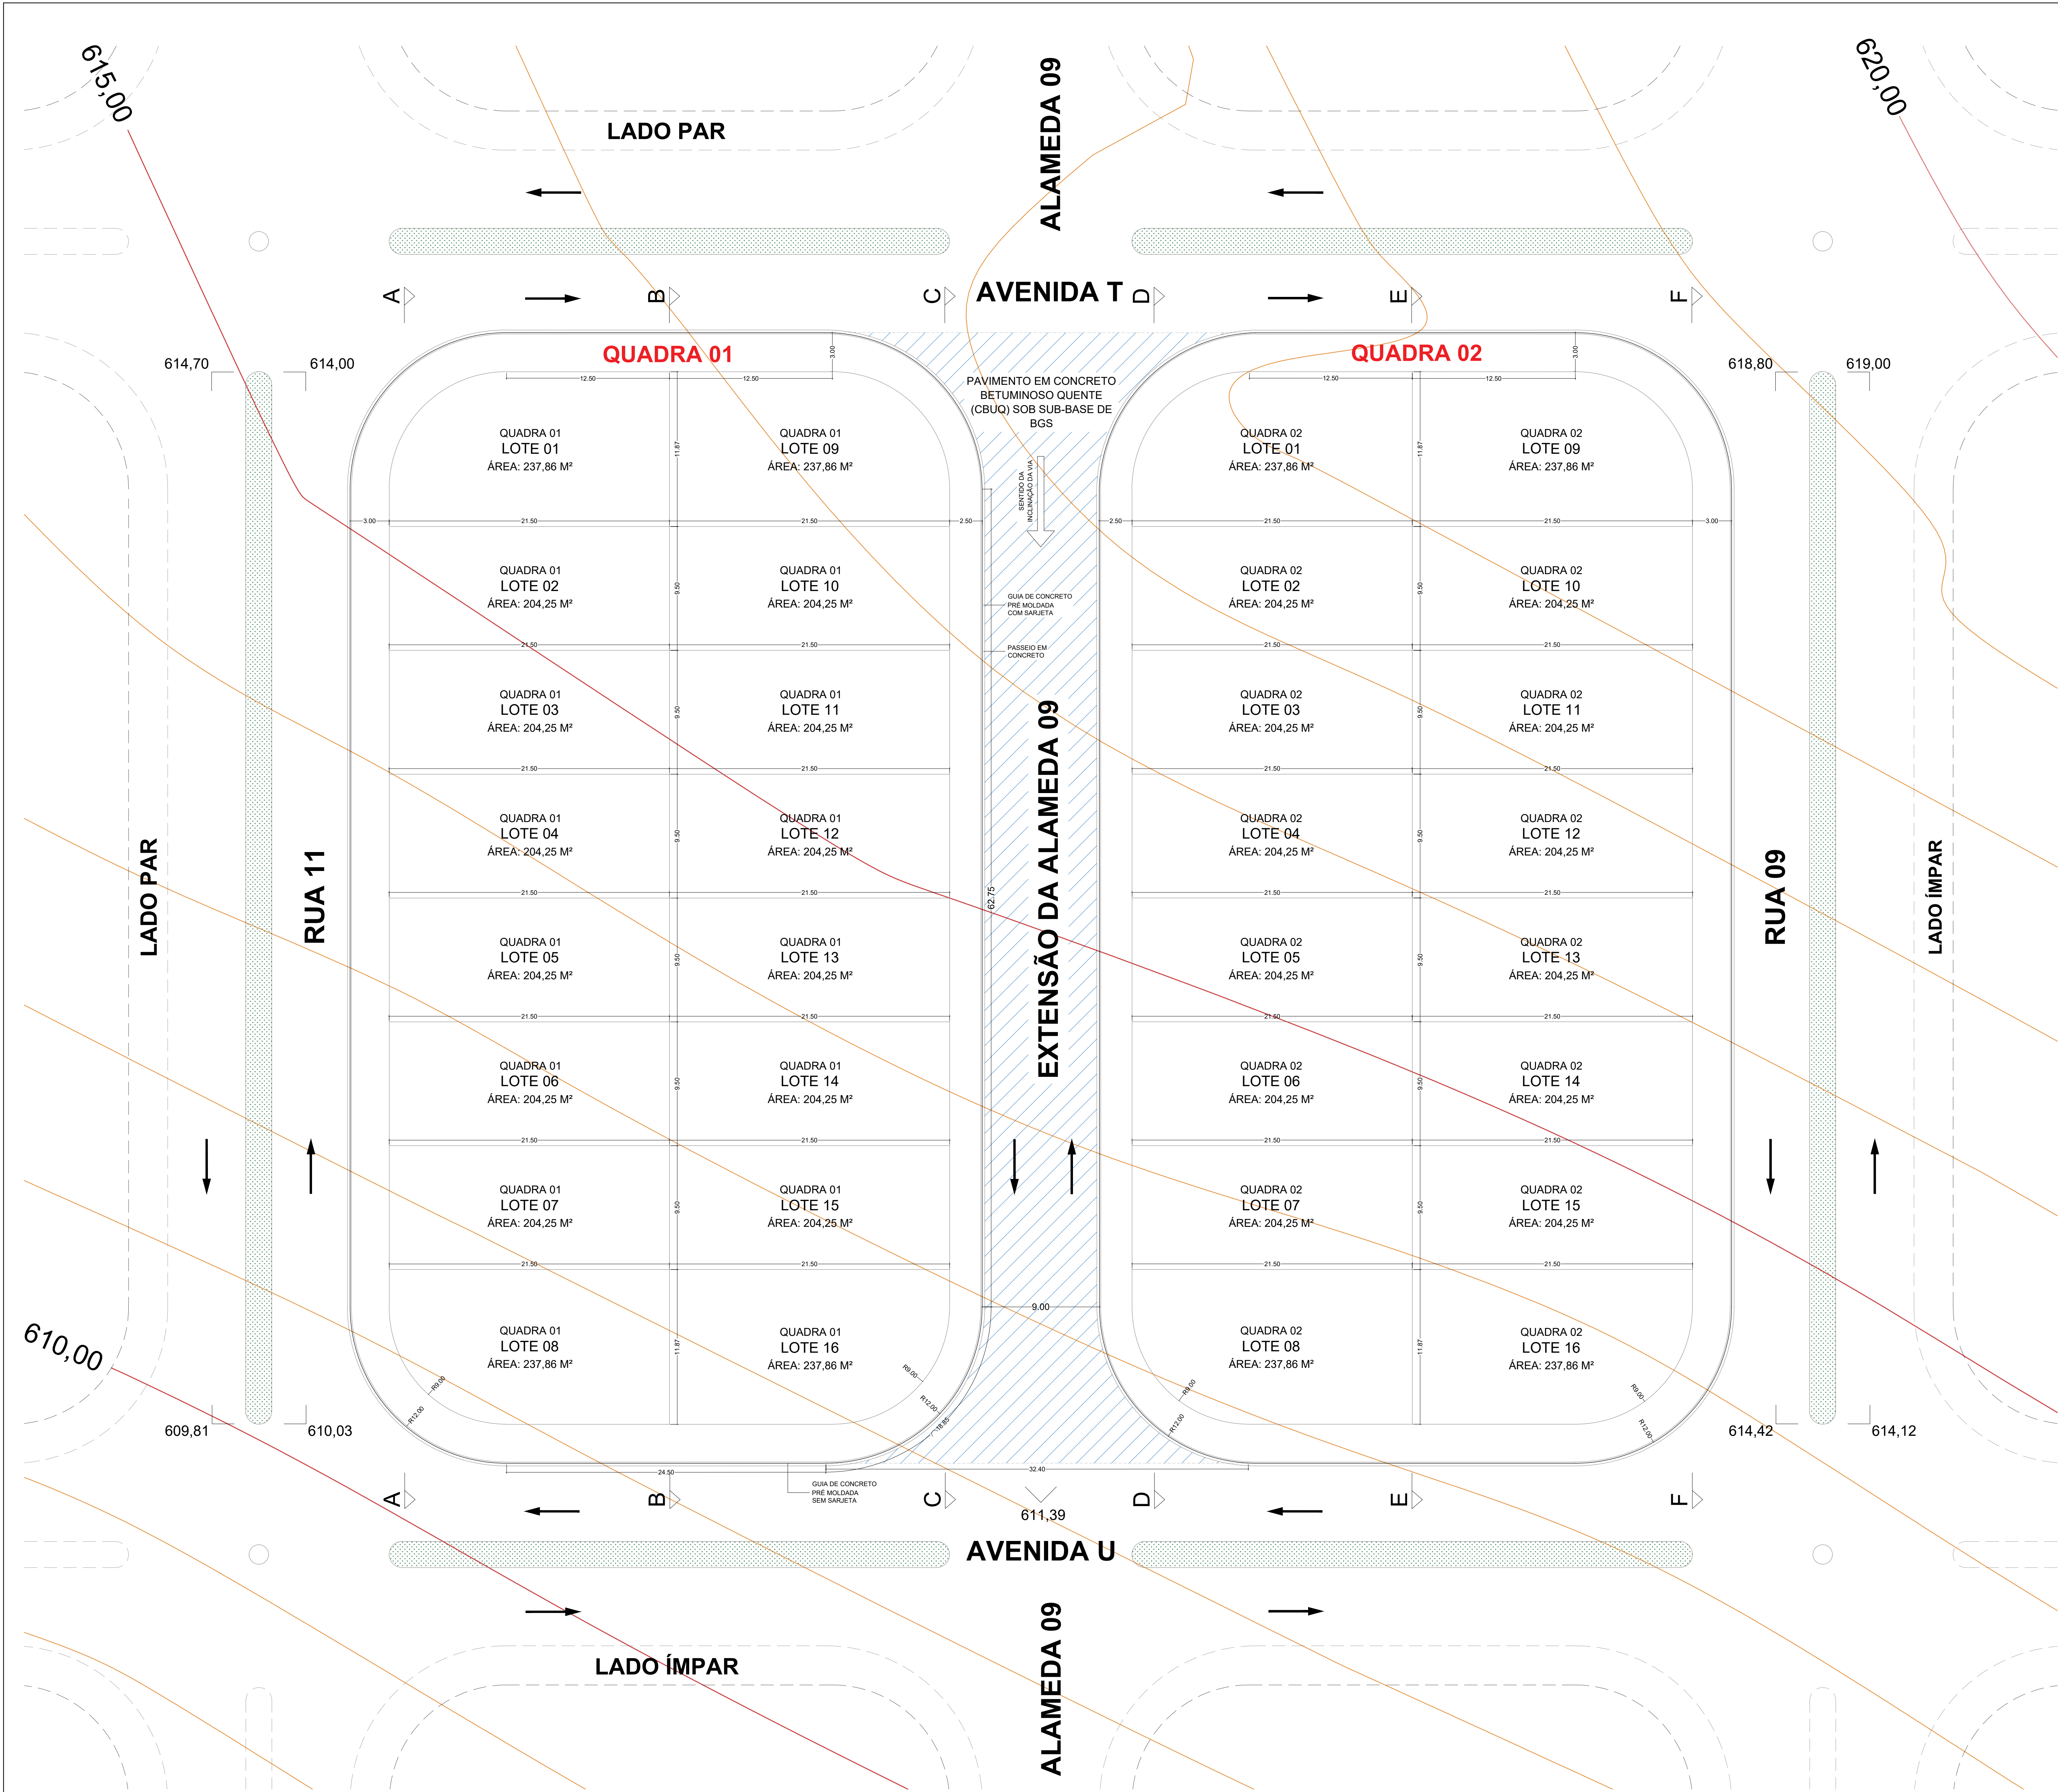


1. PARCELAMENTO DA QUADRA 100.041
ESC: 1/200

PAVIMENTO ASFÁLTICO

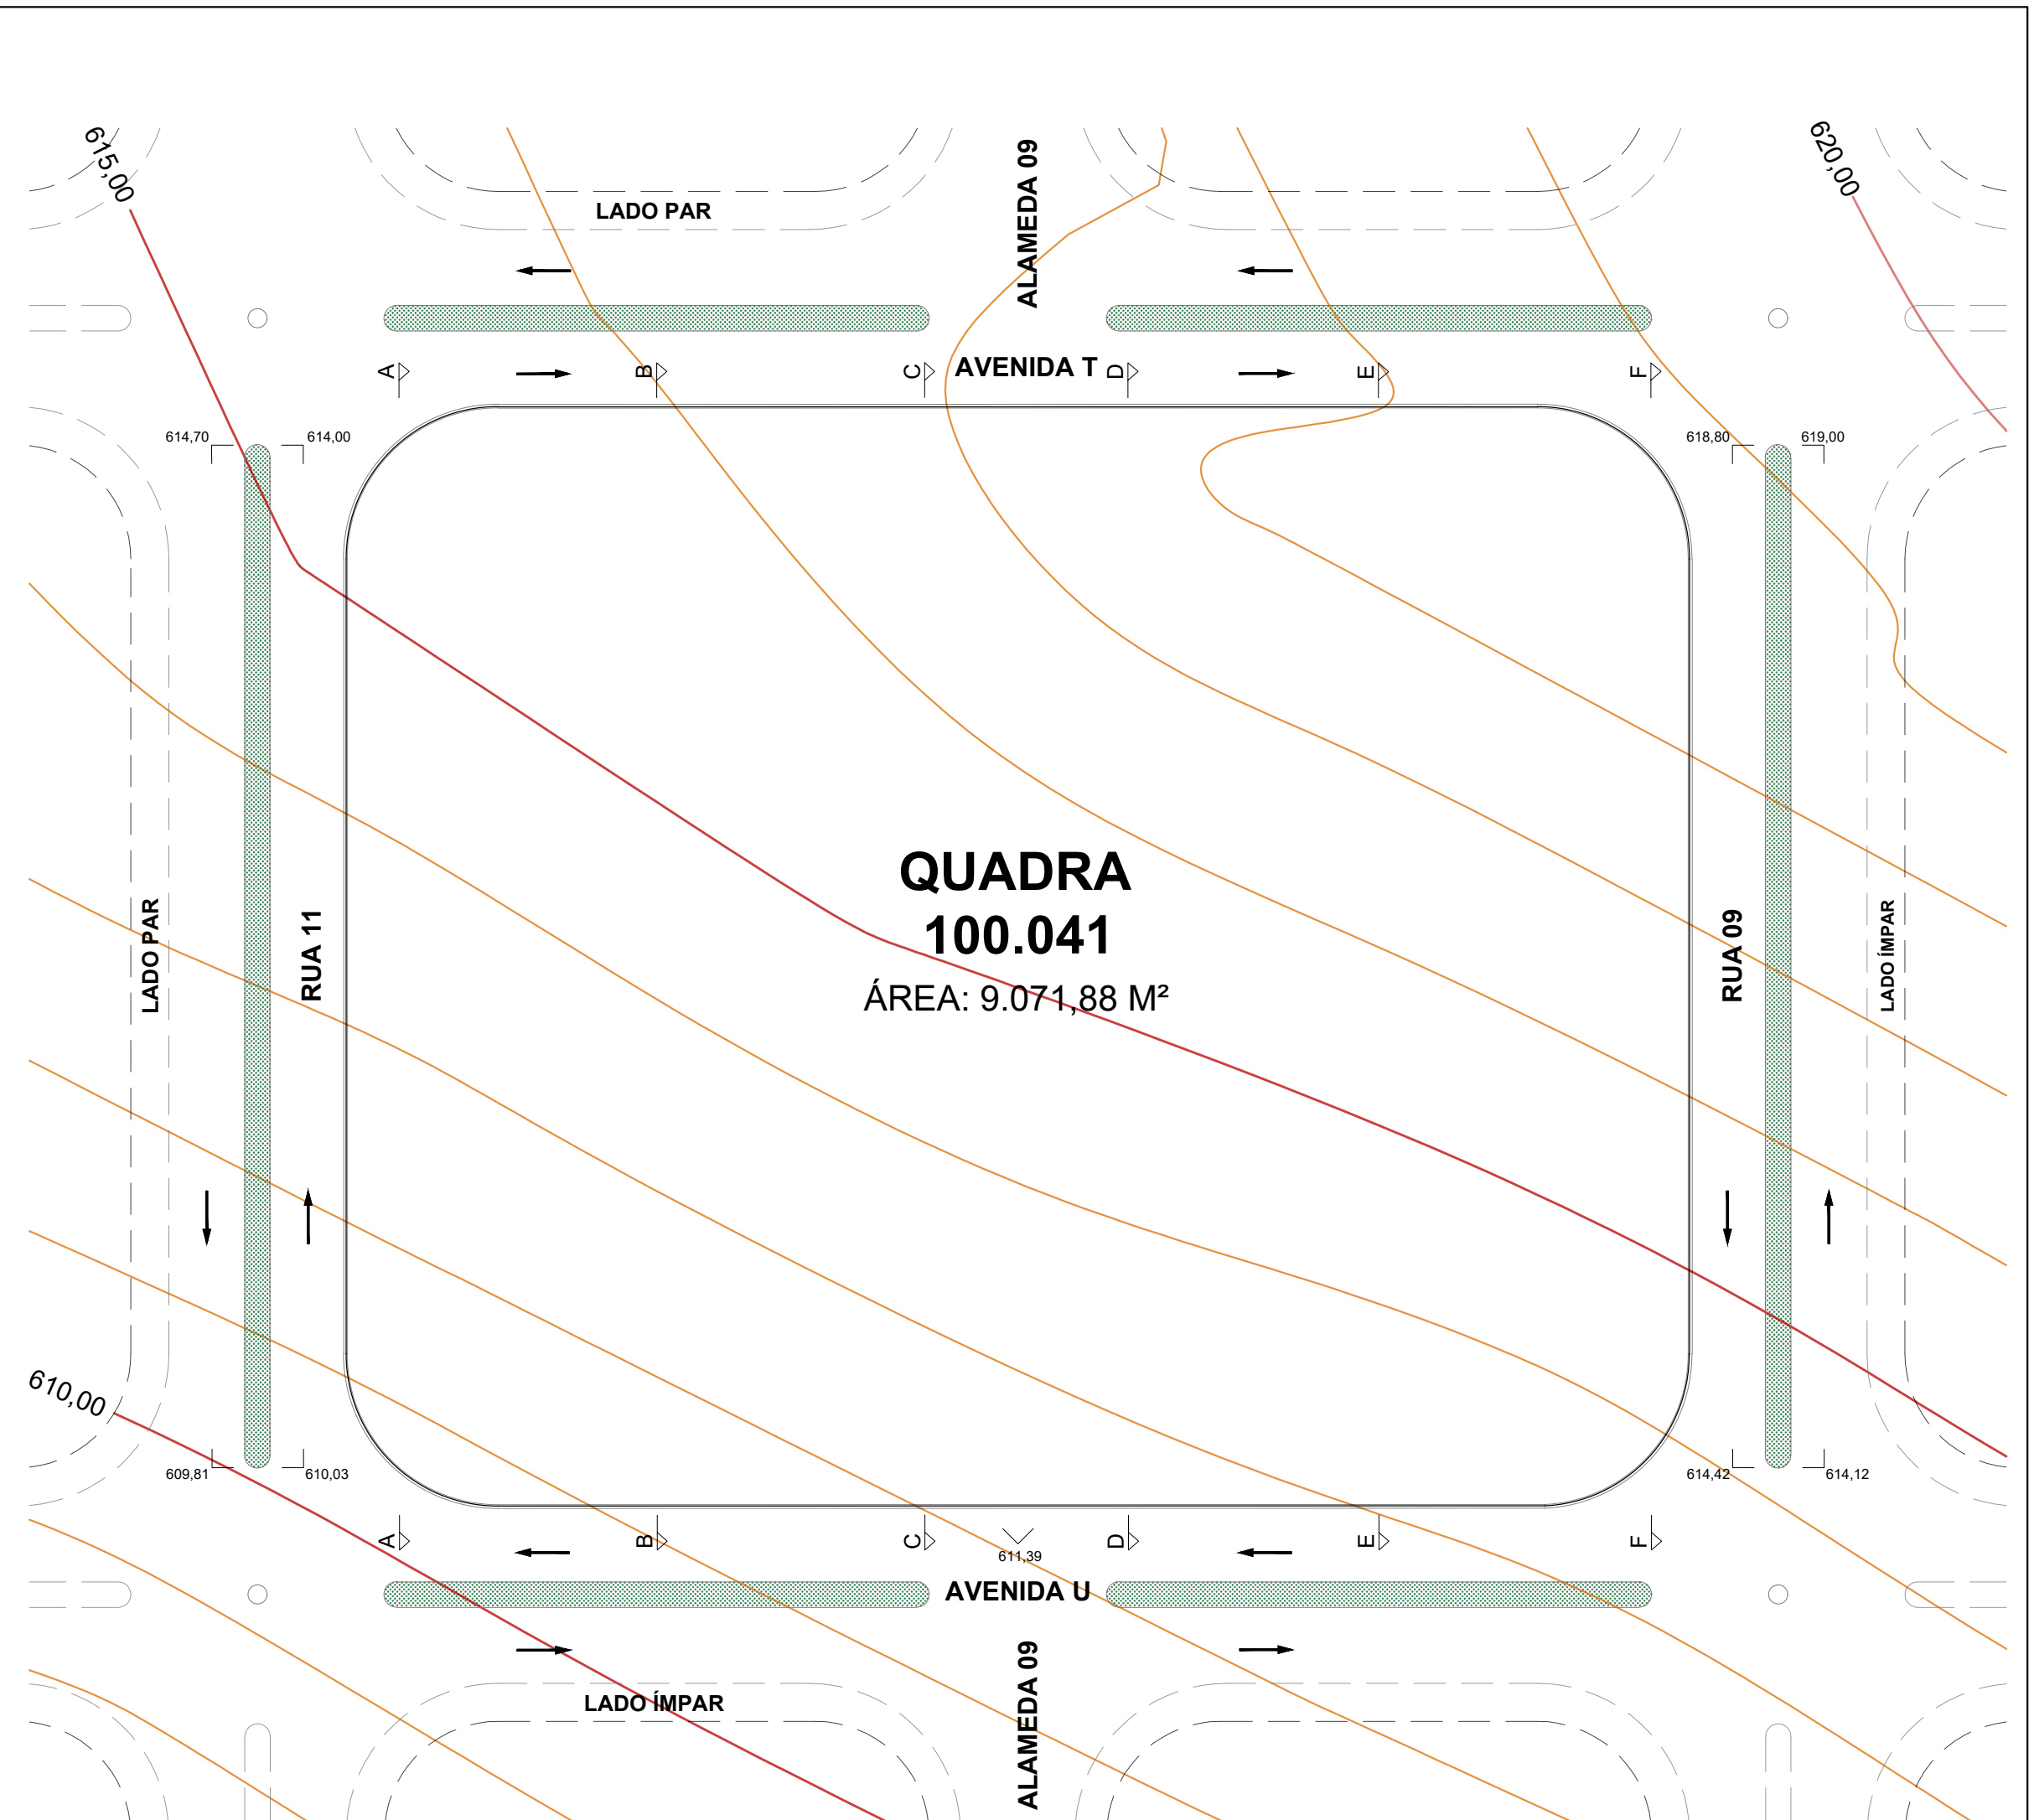

2. SITUAÇÃO DA QUADRA
ESC: 1/500

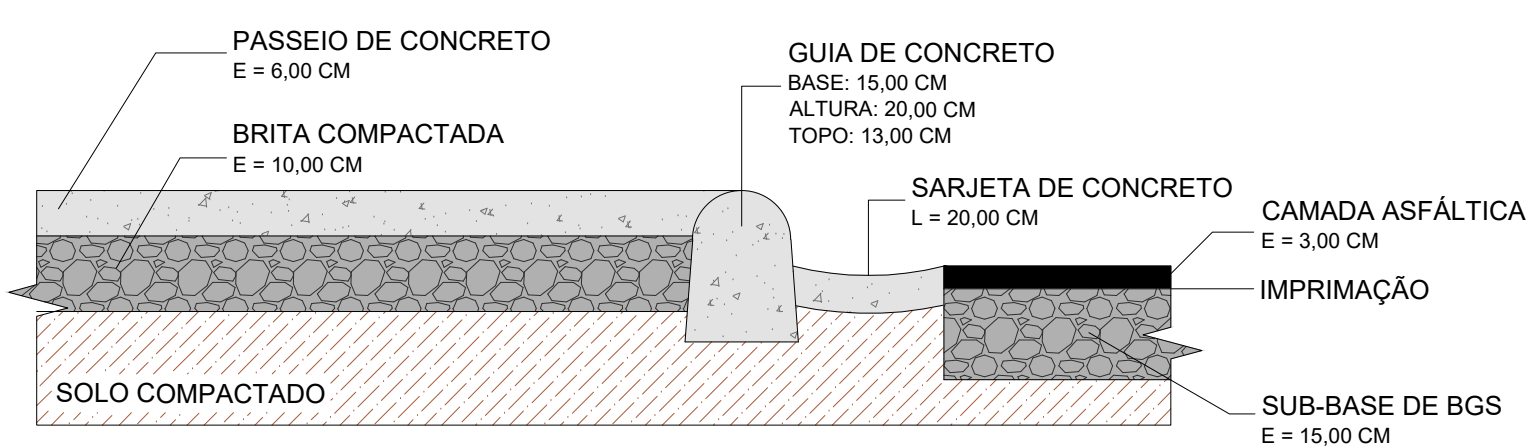

3. DETALHAMENTO DO PAVIMENTO
ESC: 1/10

ÁREAS DA QUADRA 01 PASSEIO: 680,62 M² LOTES: 3.402,44 M² TOTAL: 4.083,06 M²	DIMENSÕES: RAIO INTERNO DOS LOTES: 9,00 M RAIO DOS PASSEIOS: 12,00 M METRO DE GUIAS RETAS: 349,00 M METRO DE GUIAS CURVAS: 150,80 M METRO DE SARJETA: 200,90 M
ÁREAS DA QUADRA 02 PASSEIO: 680,62 M² LOTES: 3.402,44 M² TOTAL: 4.083,06 M²	ÁREA DE PAVIMENTO ASFÁLTICO: 905,76 M²

PREFEITURA MUNICIPAL DE ORLÂNDIA
ESTADO DE SÃO PAULO

CNPJ: 45.351.749-0001-11
PRAÇA CEL. ORLANDO, Nº 600 - CENTRO

OBJETO: CONSTRUÇÃO DE 40 UNIDADES HABITACIONAIS - FNIHS MCMV	FOLHA: 01/07
DESENHO: PROJETO DE TERRAPLANAGEM - PARCELAMENTO DA QUADRA	
LOCAL: JARDIM JEQUITIBÁ - BAIRRO PARISI	CIDADE: ORLÂNDIA-SP
ESCALA: NO DESENHO	CADASTRO: 100.041.001

SITUAÇÃO SEM ESCALA:

AUTOR DO PROJETO:

Giovana Cléria
Arquiteta e Urbanista - CAU/SP A323034-1
RRT nº SI16377927100CT001

RESPONSÁVEL TÉCNICO:

Leonardo Donizeti Alves
Arquiteto e Urbanista - CAU/SP A83743-1
RRT nº