

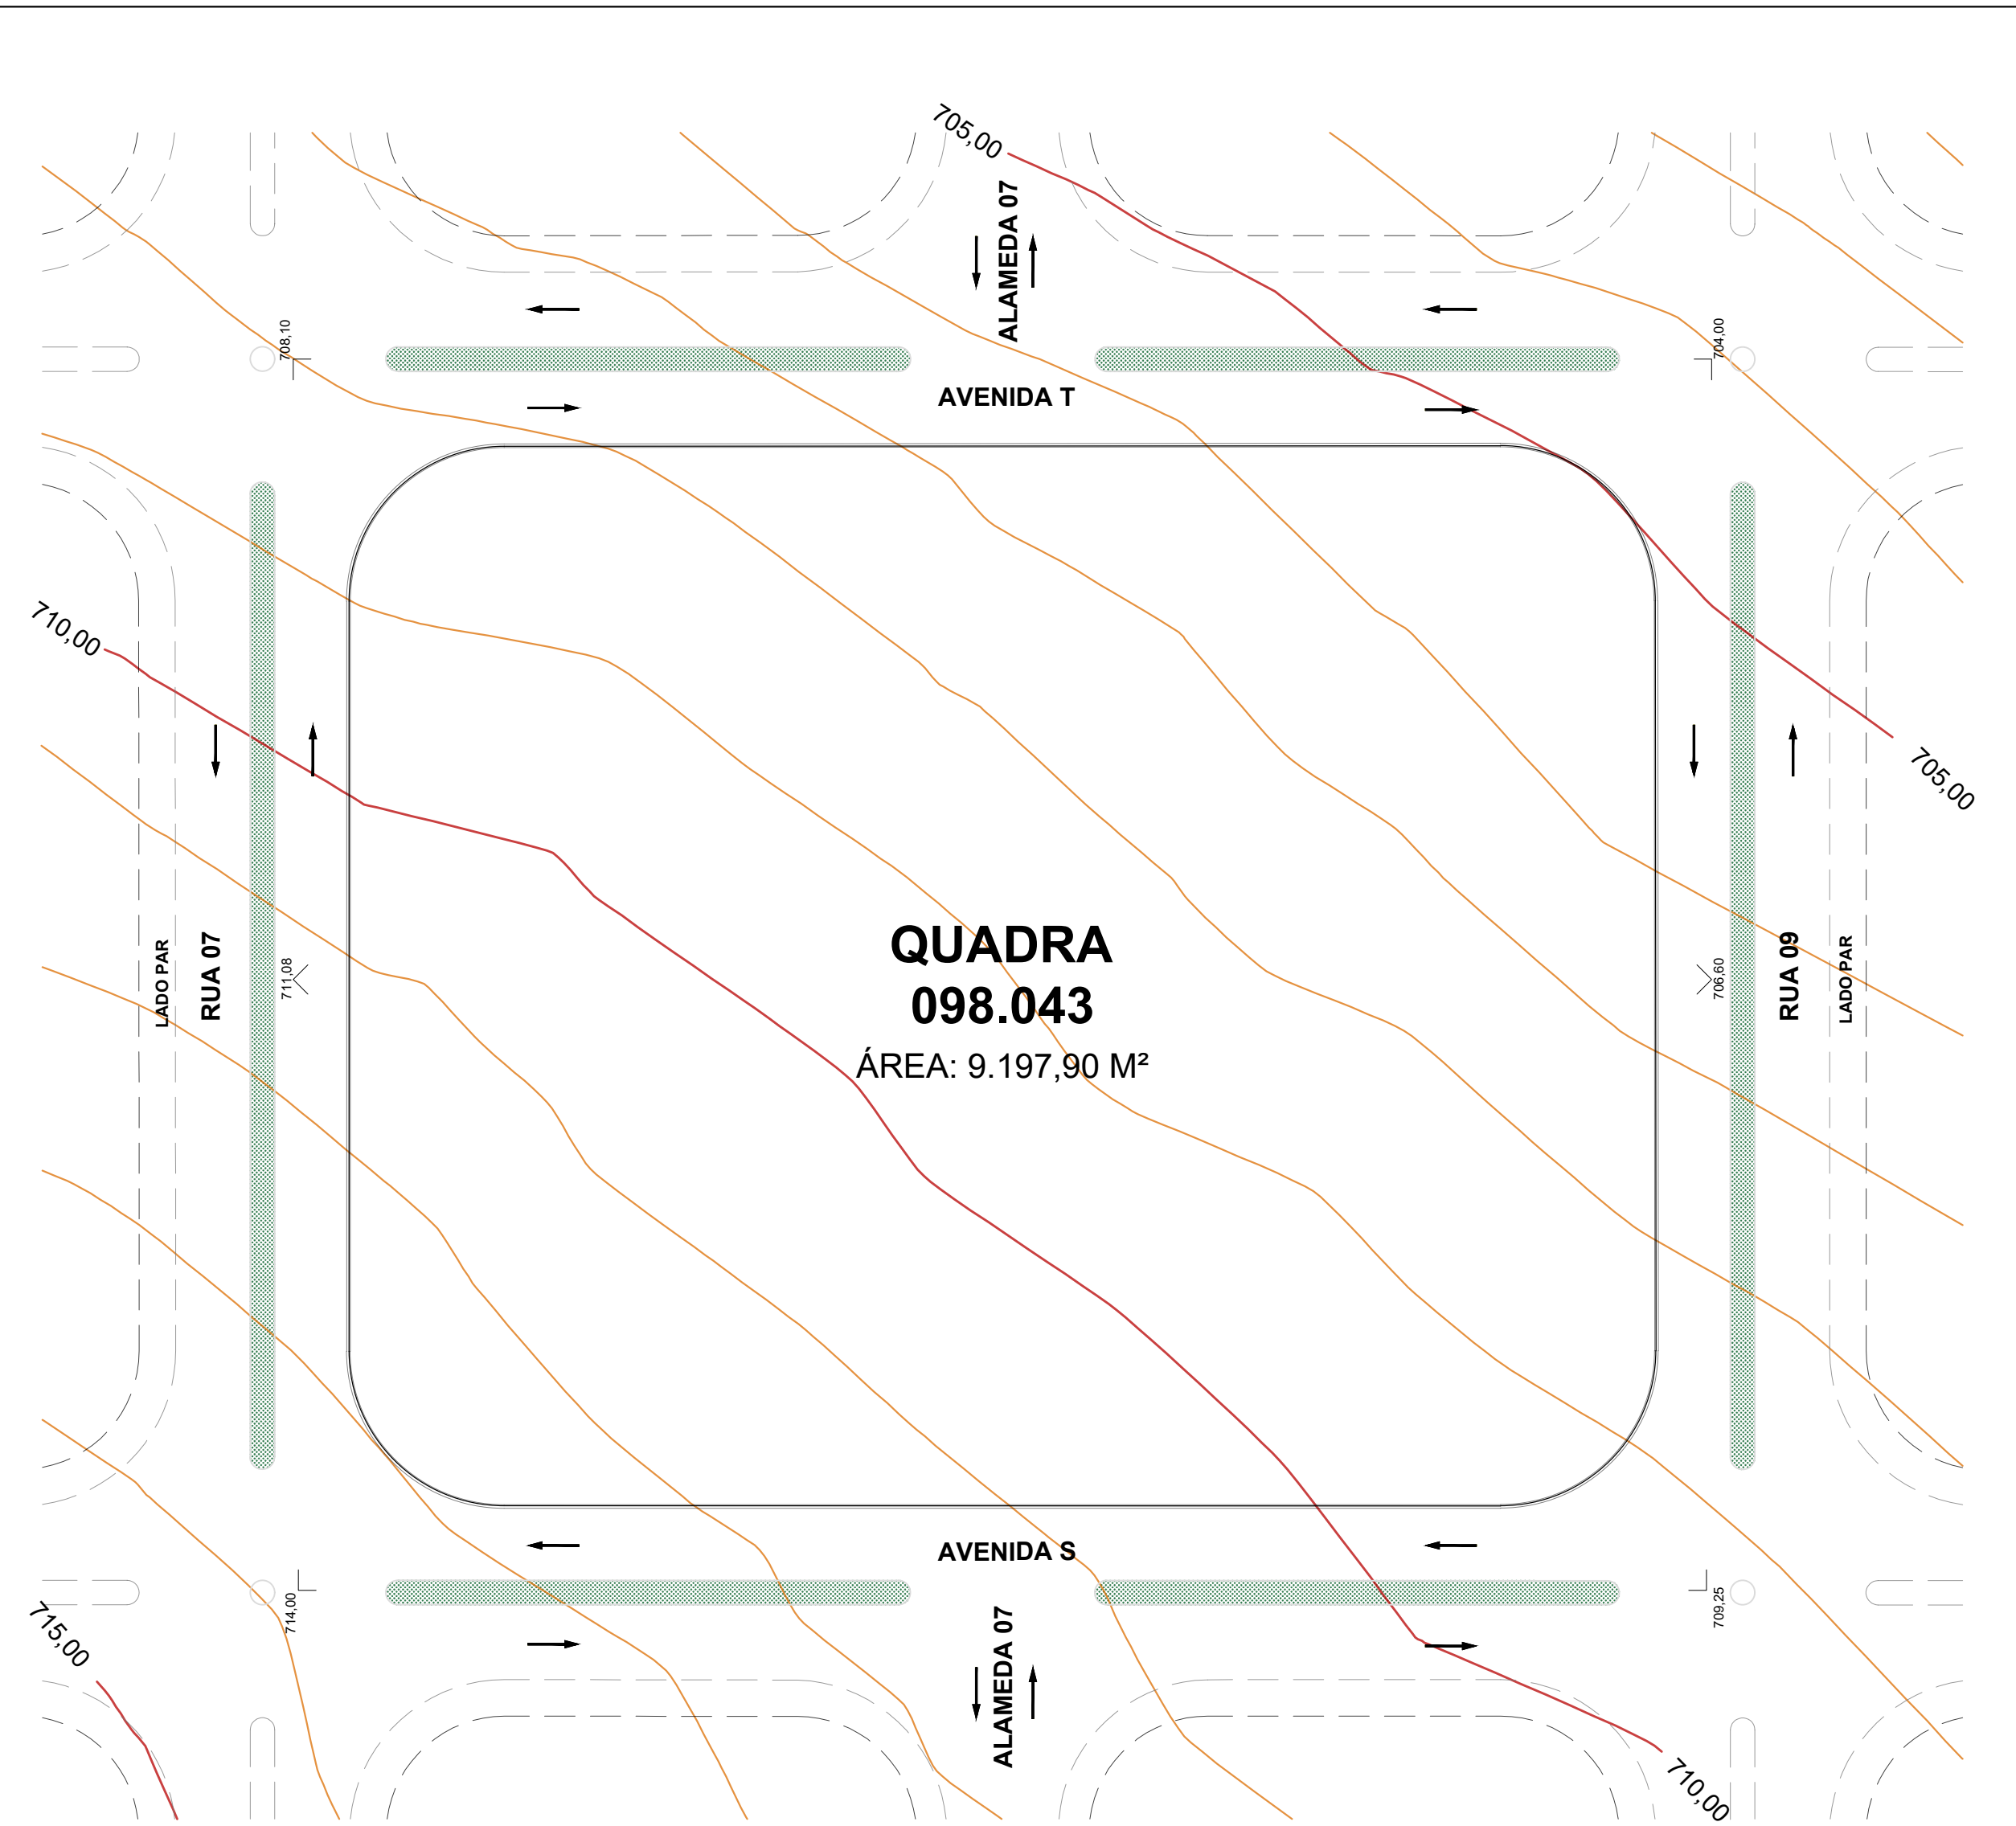


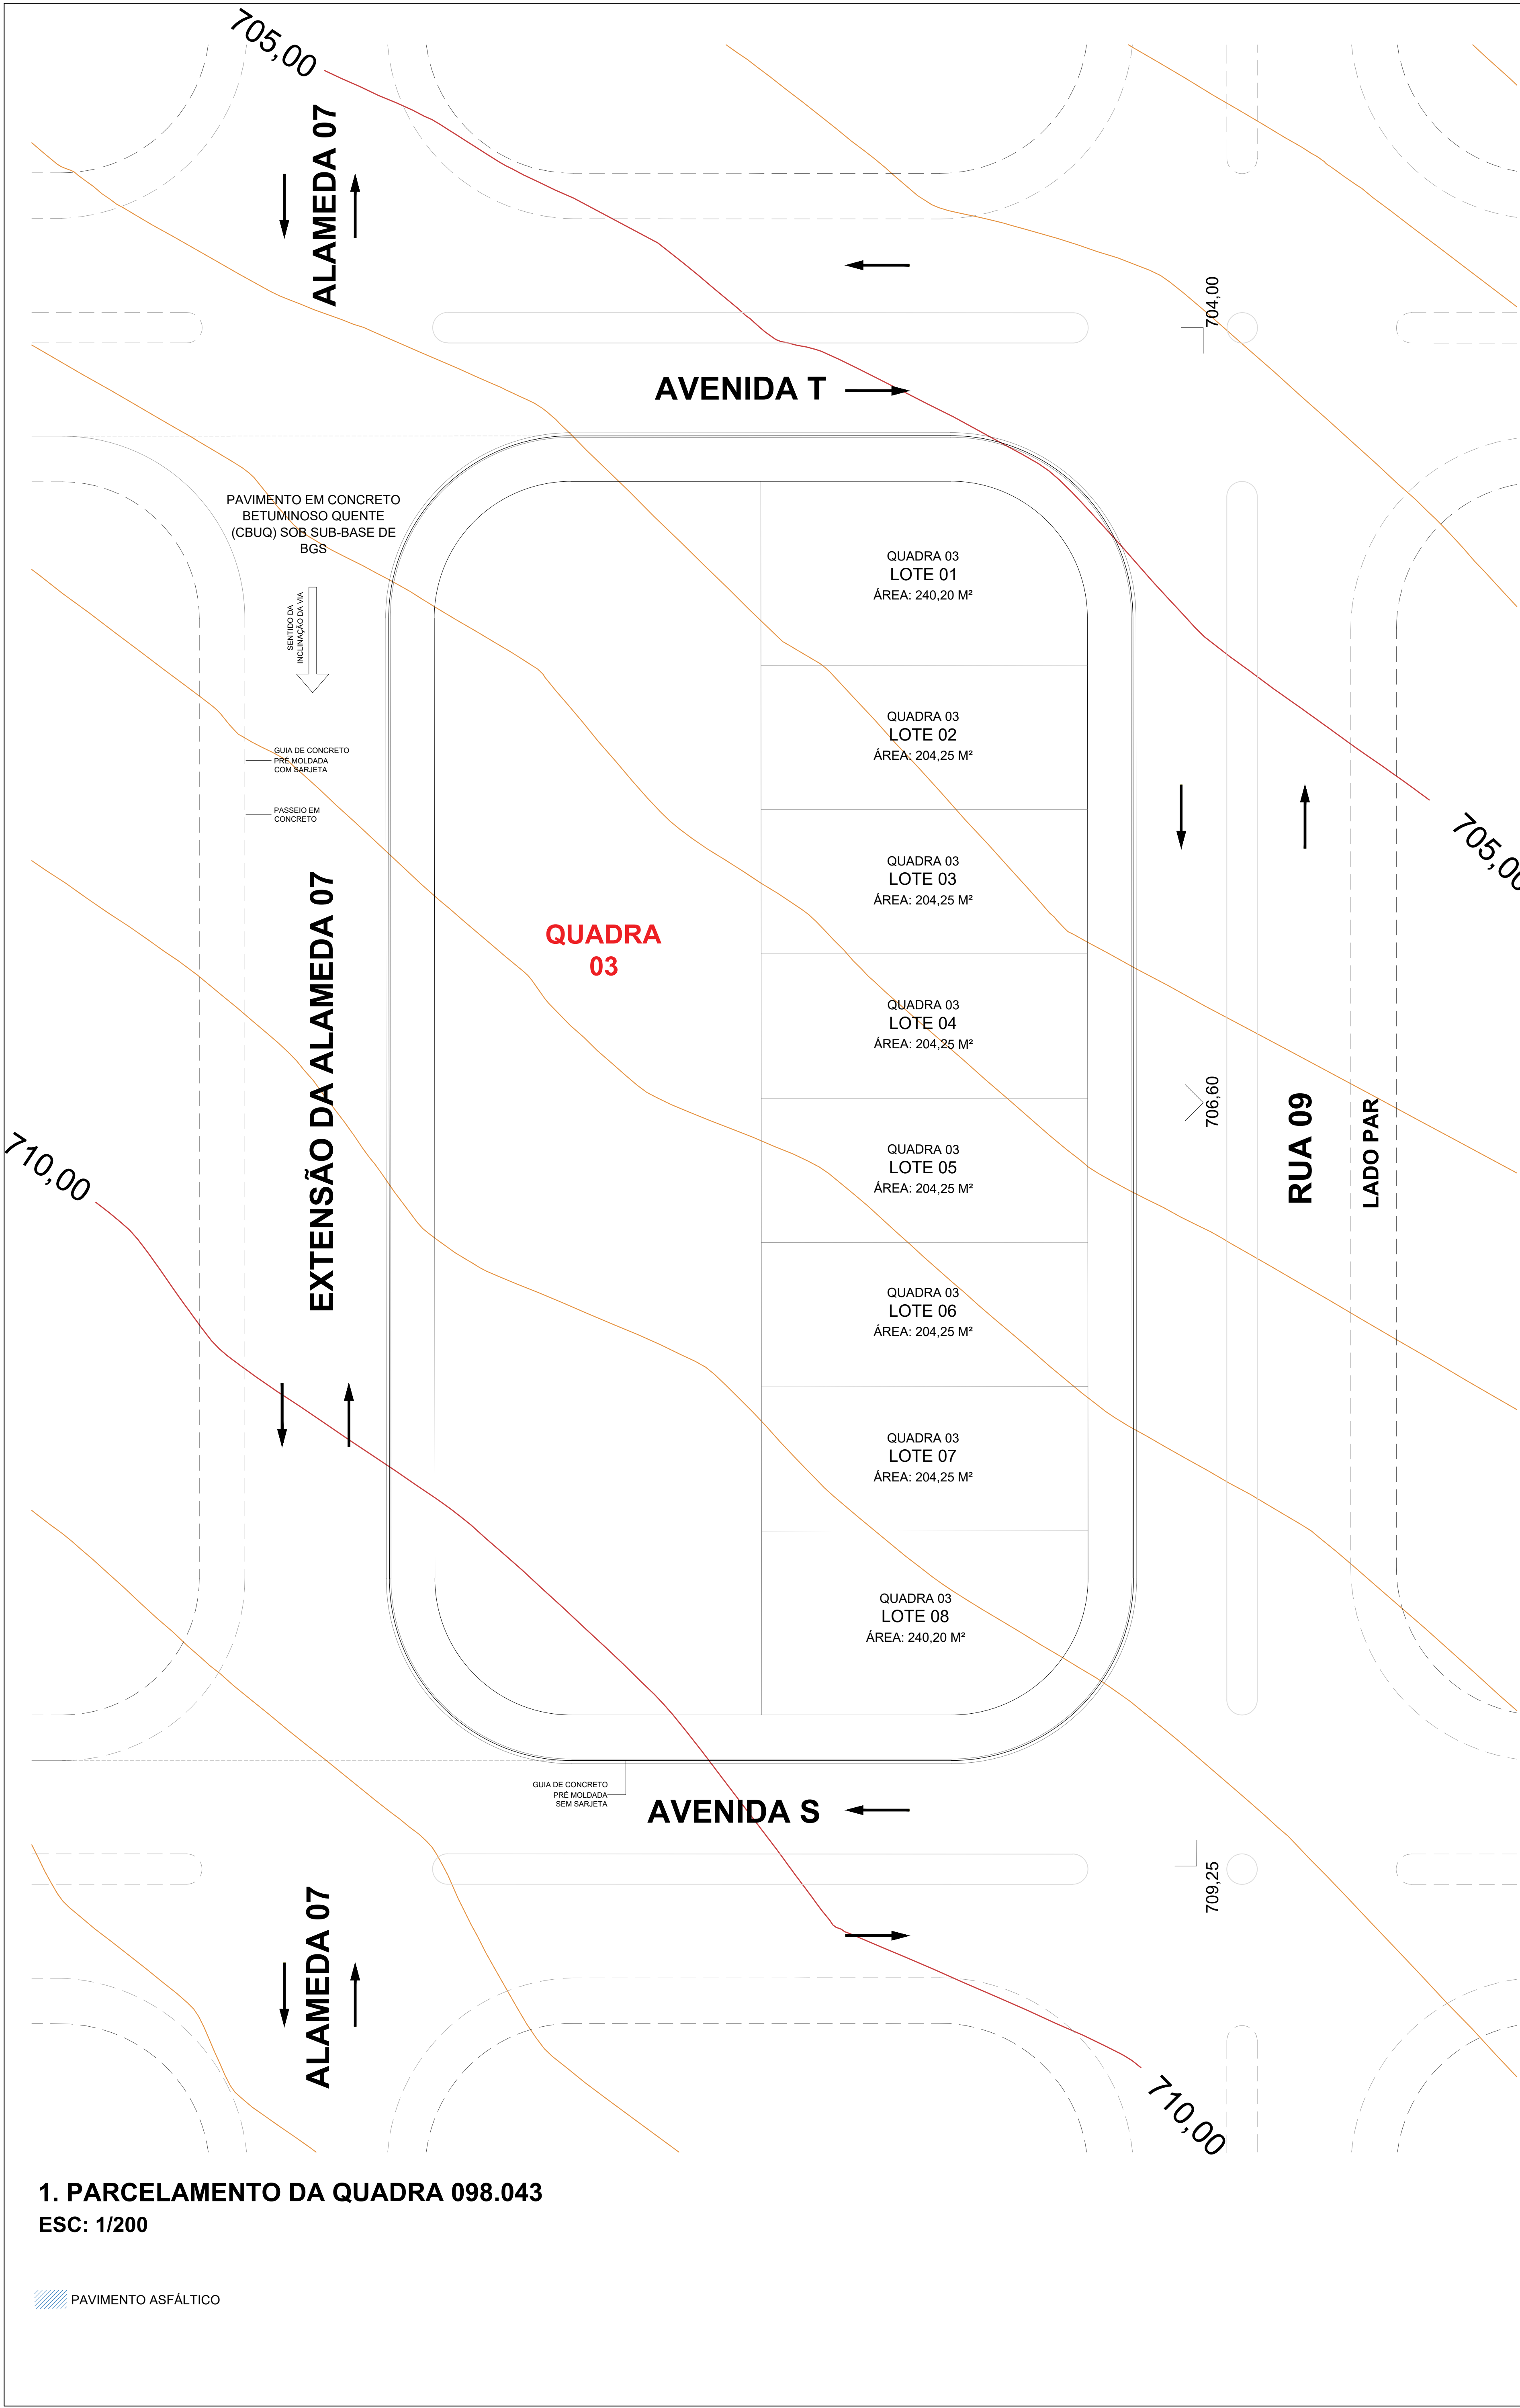

2. SITUAÇÃO DA QUADRA
ESC: 1/500

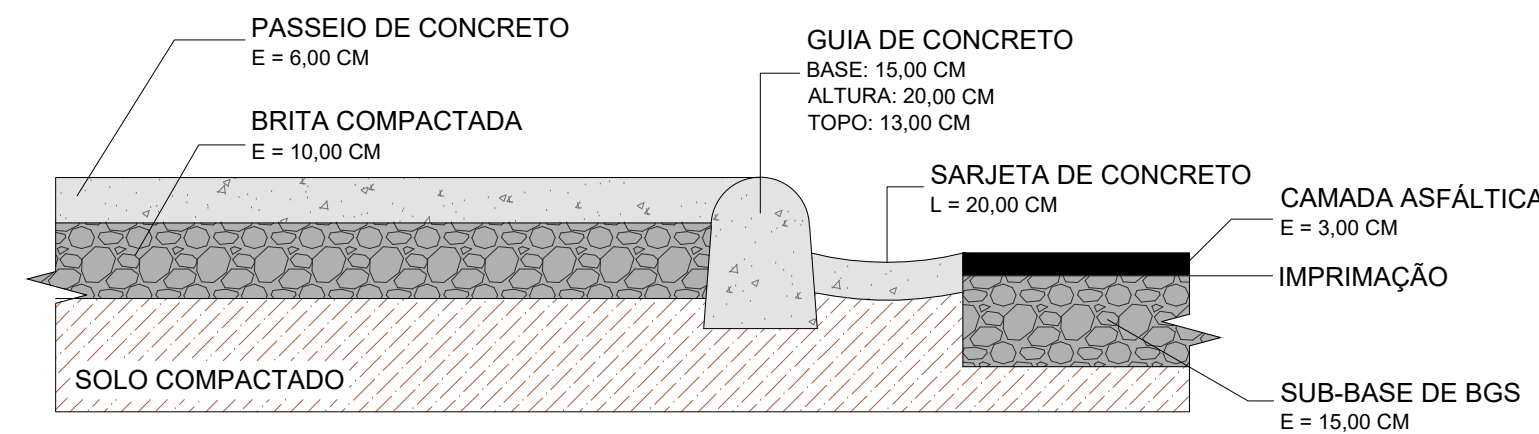

3. DETALHAMENTO DO PAVIMENTO
ESC: 1/10

ÁREAS DA QUADRA 02 PASSEIO: 683,29 M² LOTES: 3.422,03 M² TOTAL: 4.105,32 M²		DIMENSÕES: RAIO INTERNO DOS LOTES: 9,00 M RAIO DOS PASSEIOS: 12,00 M METRO DE GUIAS RETAS: 350,80 M METRO DE GUIAS CURVAS: 150,80 M METRO DE SARJETA: 201,70 M ÁREA DE PAVIMENTO ASFÁLTICO: 908,13 M²
PREFEITURA MUNICIPAL DE ORLÂNDIA ESTADO DE SÃO PAULO CNPJ: 45.351.749-0001-11 PRAÇA CEL. ORLANDO, Nº 600 - CENTRO		
OBJETO: CONSTRUÇÃO DE 40 UNIDADES HABITACIONAIS - FNHIS MCMV		FOLHA: 05/07
DESENHO: PROJETO DE TERRAPLANAGEM - PARCELAMENTO DA QUADRA		CIDADE: ORLÂNDIA-SP
LOCAL: JARDIM JEQUITIBÁ - BAIRRO PARISI		CADASTRO: 098.043.001
ESCALA: NO DESENHO		
SITUAÇÃO SEM ESCALA: 		AUTOR DO PROJETO: Giovana Cléria Arquiteta e Urbanista - CAU/SP A323034-1 RRT nº SI16377927100CT001
		RESPONSÁVEL TÉCNICO: Leonardo Donizeti Alves Arquiteto e Urbanista - CAU/SP A83743-1 RRT nº