




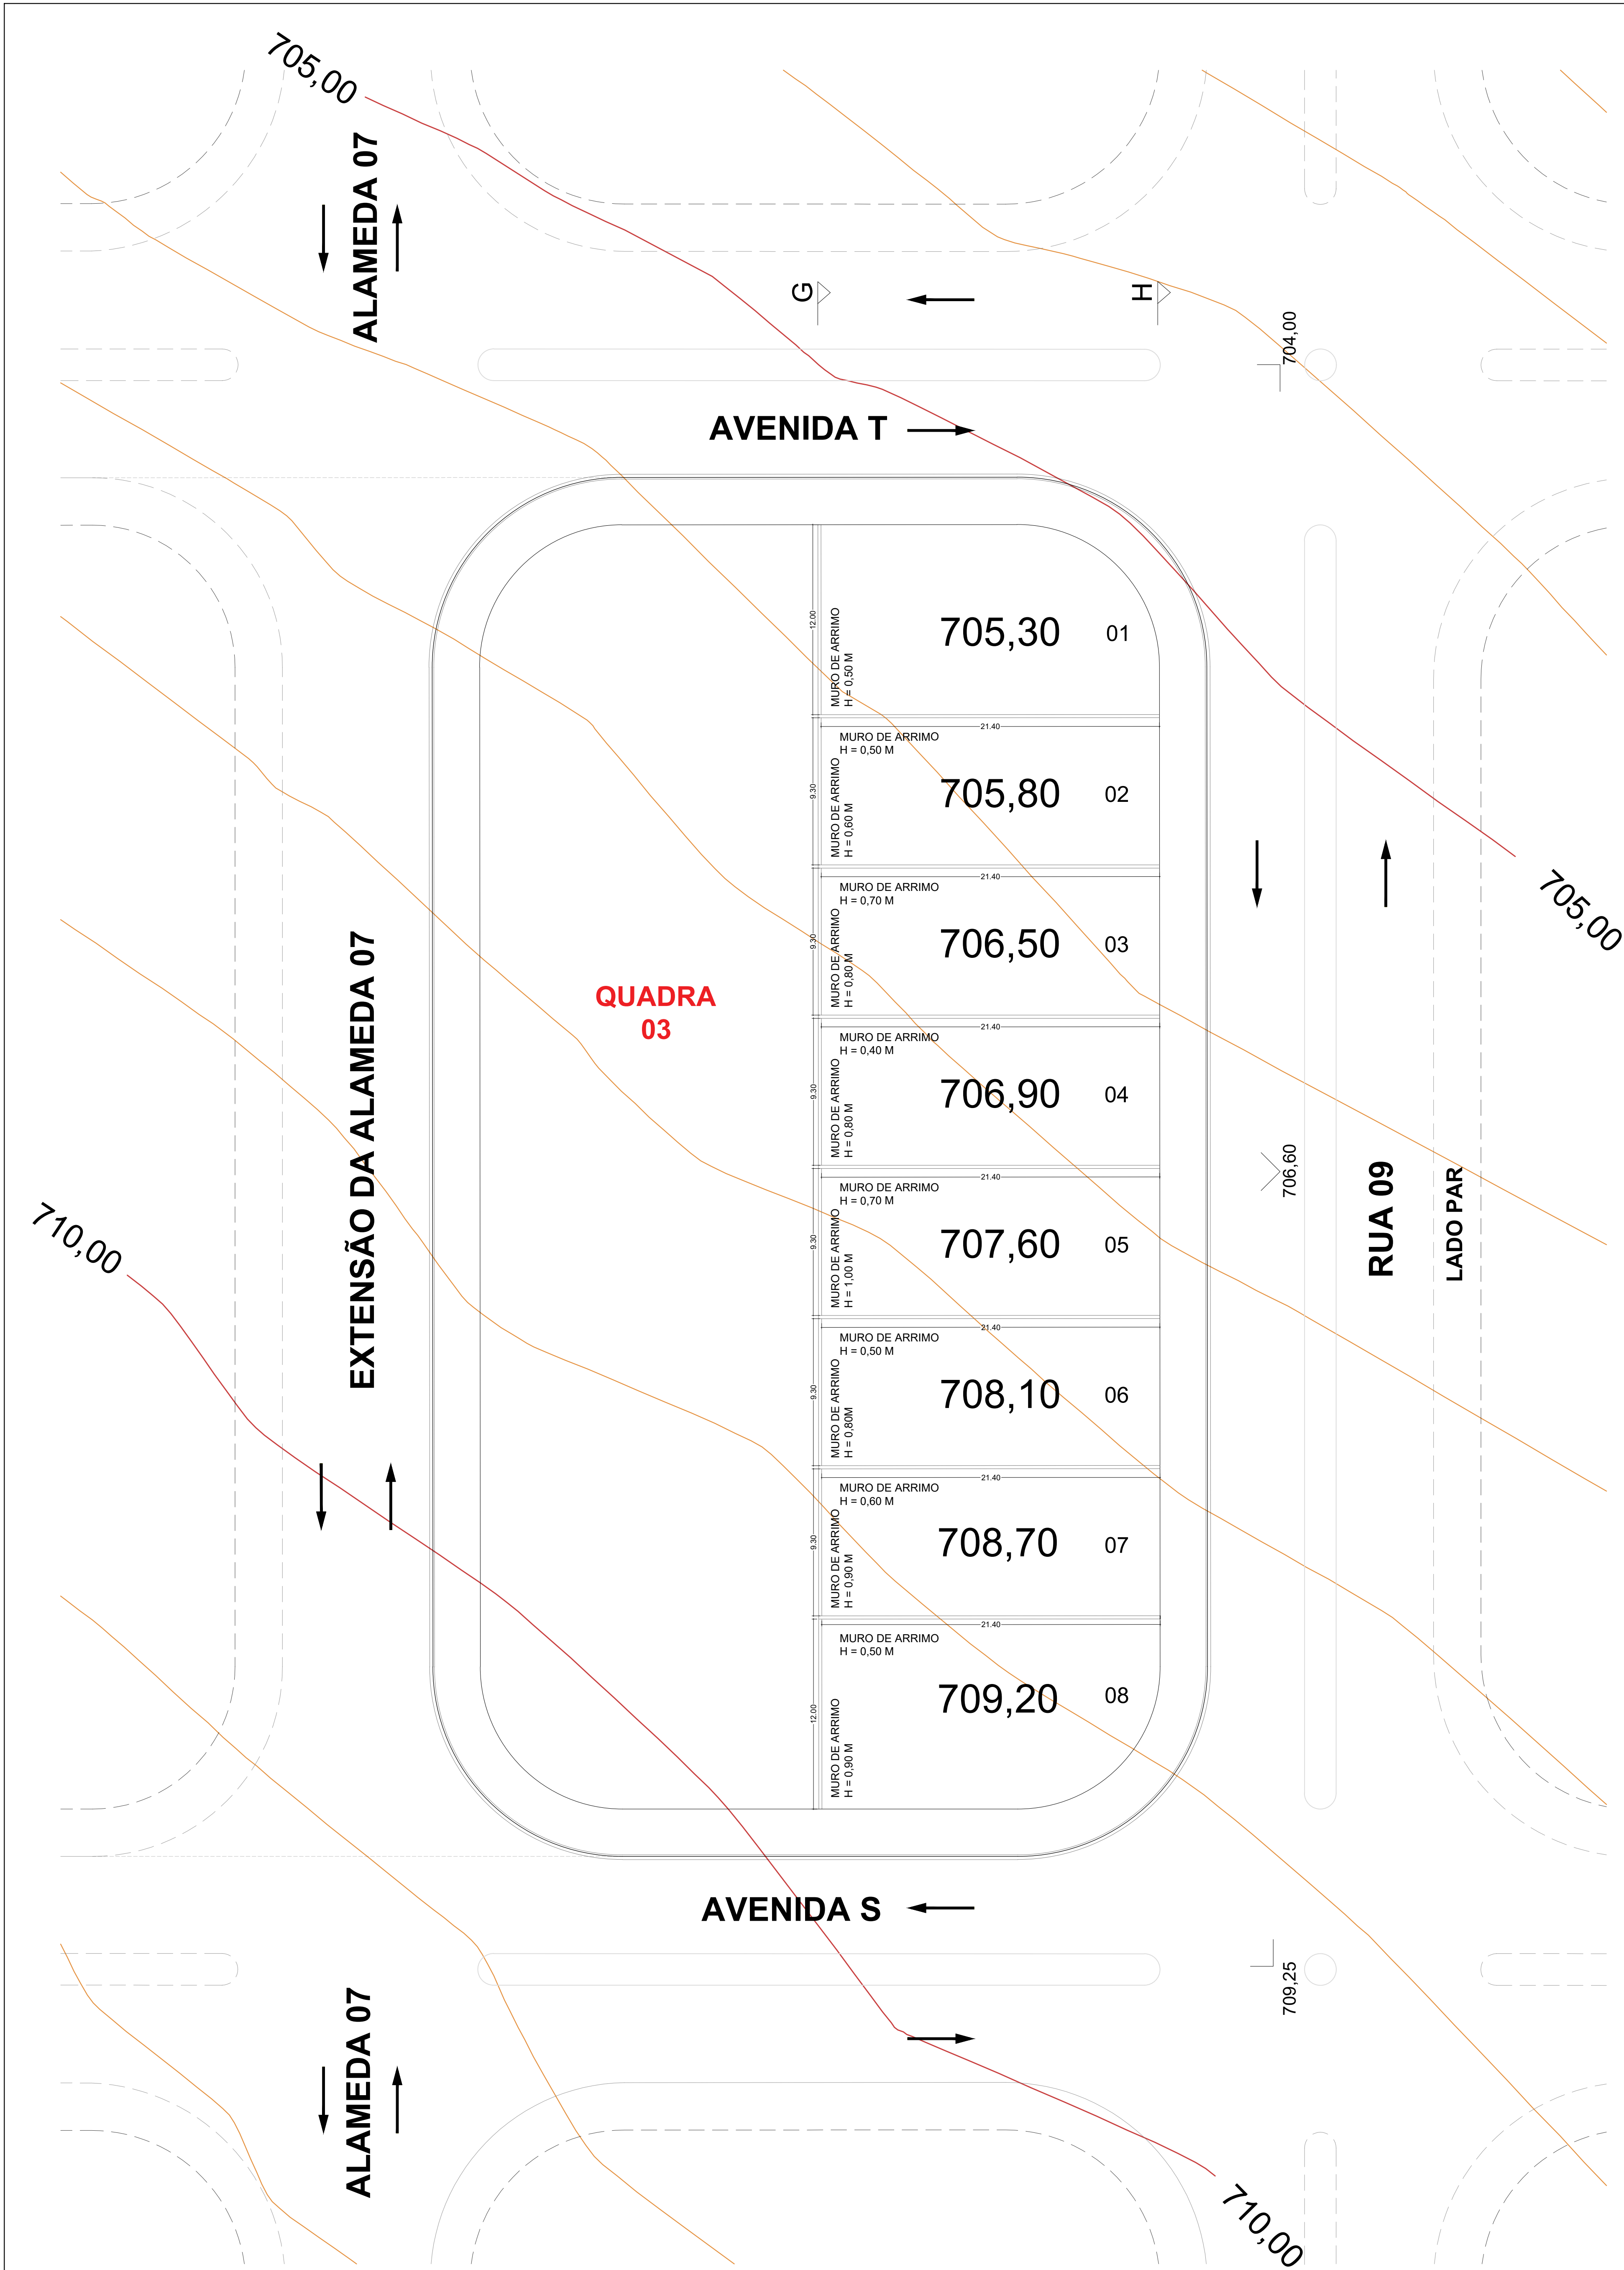

1. MARCAÇÃO DE COTAS DE NÍVEL
ESC: 1/200

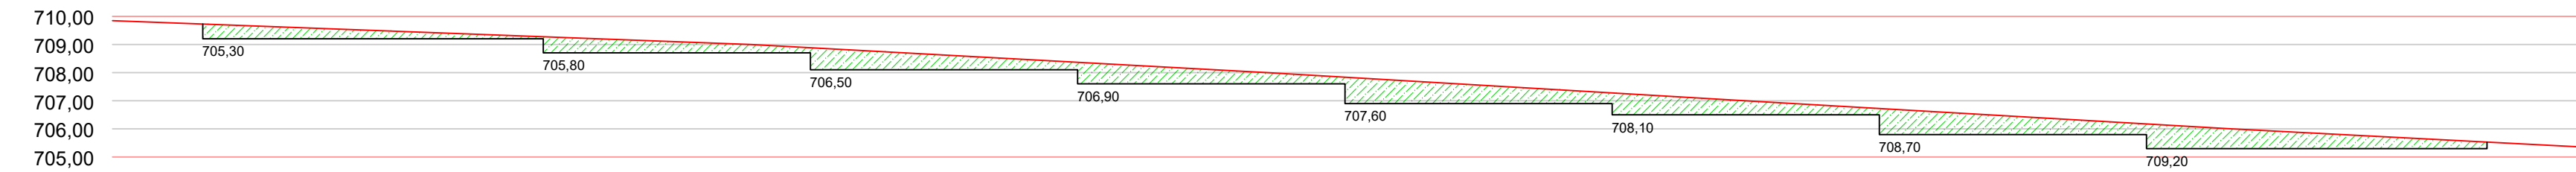

PERFIL G
QUADRA 03
LOTES 01 à 08
CORTE: 40,91 M² = 437,74 M²

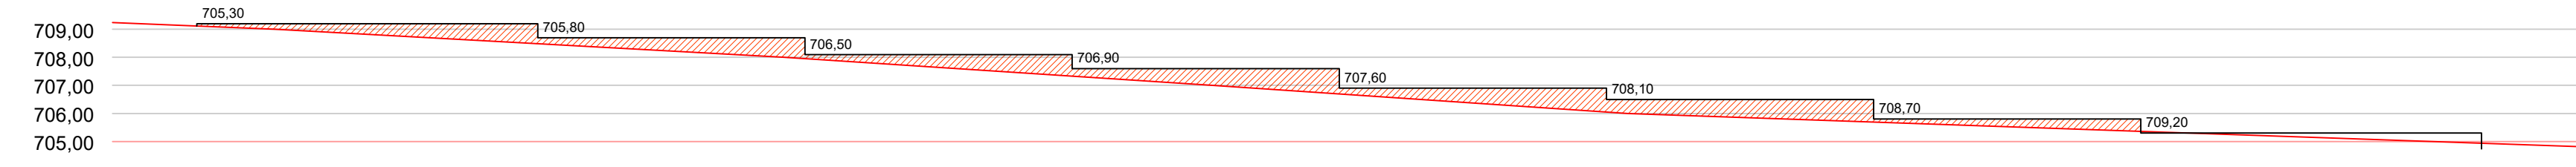

PERFIL H
QUADRA 03
LOTES 01 à 08
ATERRO: 32,88 M² = 351,82 M²

2. PERFIL DOS TERRENOS ESC: 1/200





PREFEITURA MUNICIPAL DE ORLÂNDIA
ESTADO DE SÃO PAULO
CNPJ: 45.351.749-0001-11
PRAÇA CEL. ORLANDO, Nº 600 - CENTRO

OBJETO:
CONSTRUÇÃO DE 40 UNIDADES HABITACIONAIS - FNHIS MCMV

DESENHO:
PROJETO DE TERRAPLANAGEM - MARCAÇÃO DAS COTAS DE NÍVEL

LOCAL:
JARDIM JEQUITIBÁ - BAIRRO PARISI

ESCALA:
NO DESENHO

FOLHA:
06/07

CIDADE:
ORLÂNDIA-SP

CADASTRO:
098.043.001

SITUAÇÃO SEM ESCALA:


AUTOR DO PROJETO:
Giovana Cléria
Arquiteta e Urbanista - CAU/SP A323034-1
RRT nº SI16377927100CT001

RESPONSÁVEL TÉCNICO:
Leonardo Donizeti Alves
Arquiteto e Urbanista - CAU/SP A83743-1
RRT nº