



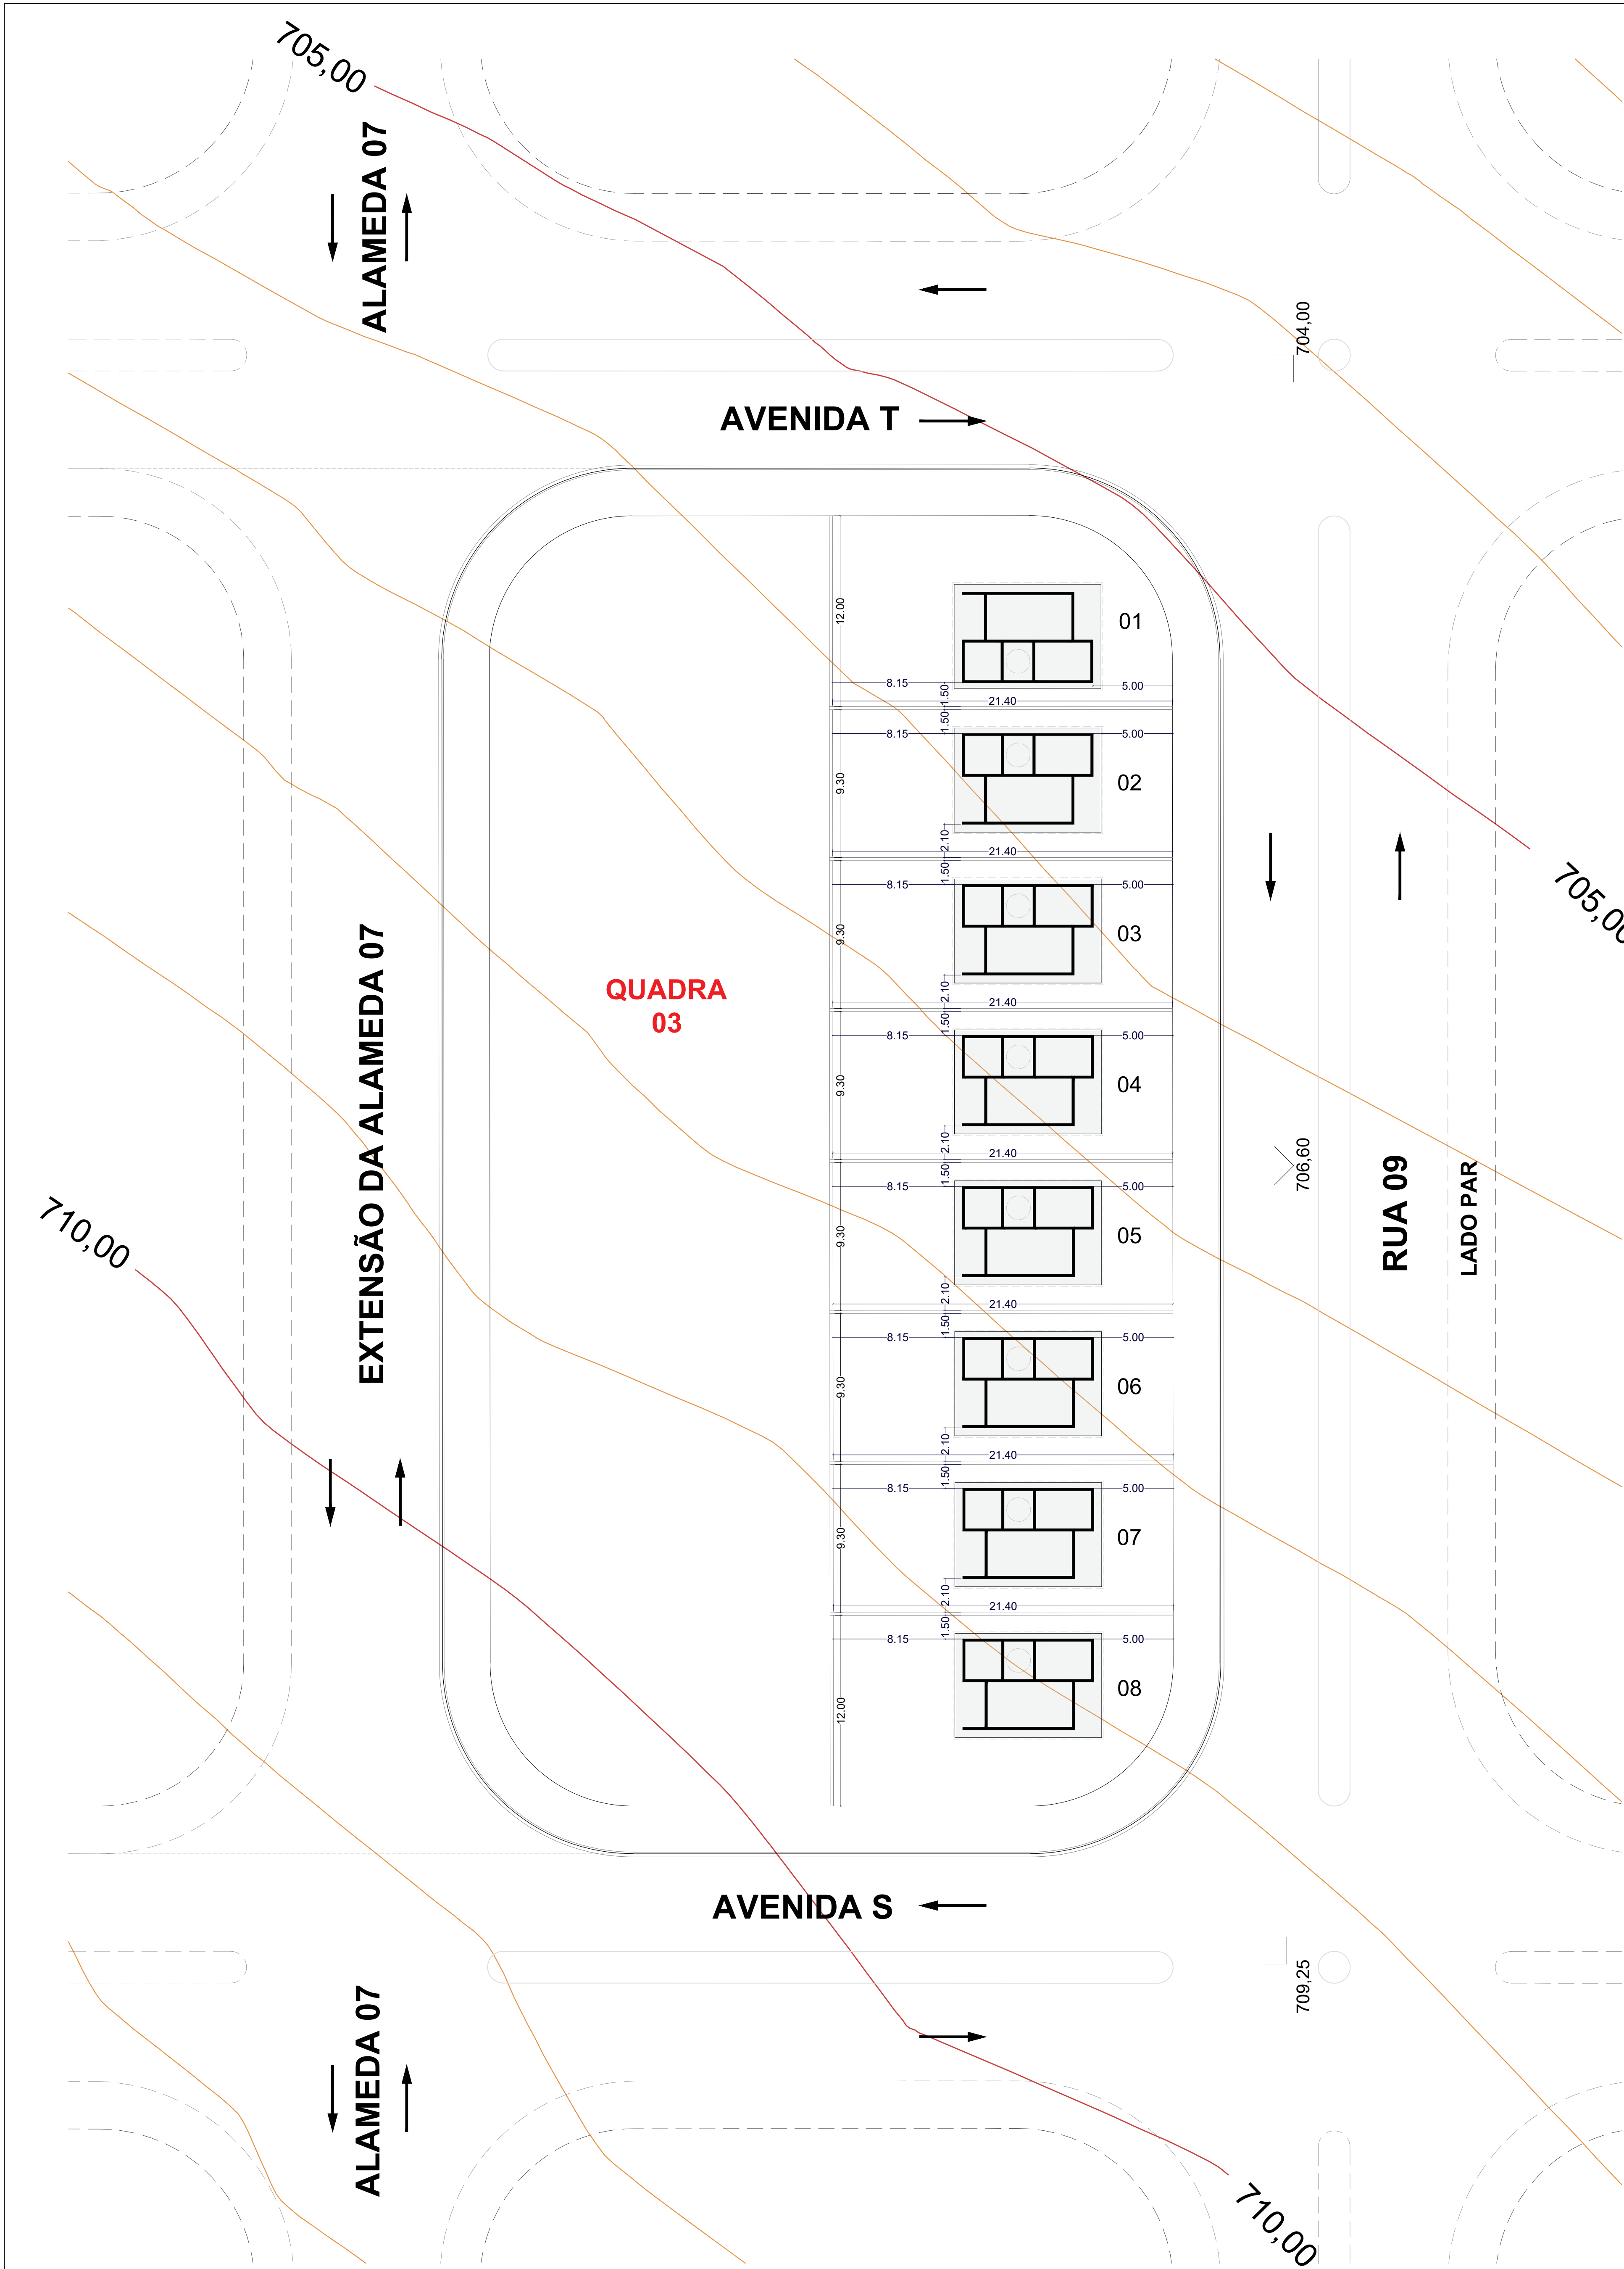

1. PLANTA DE LOCAÇÃO - UNIDADES HABITACIONAIS
ESC: 1/200

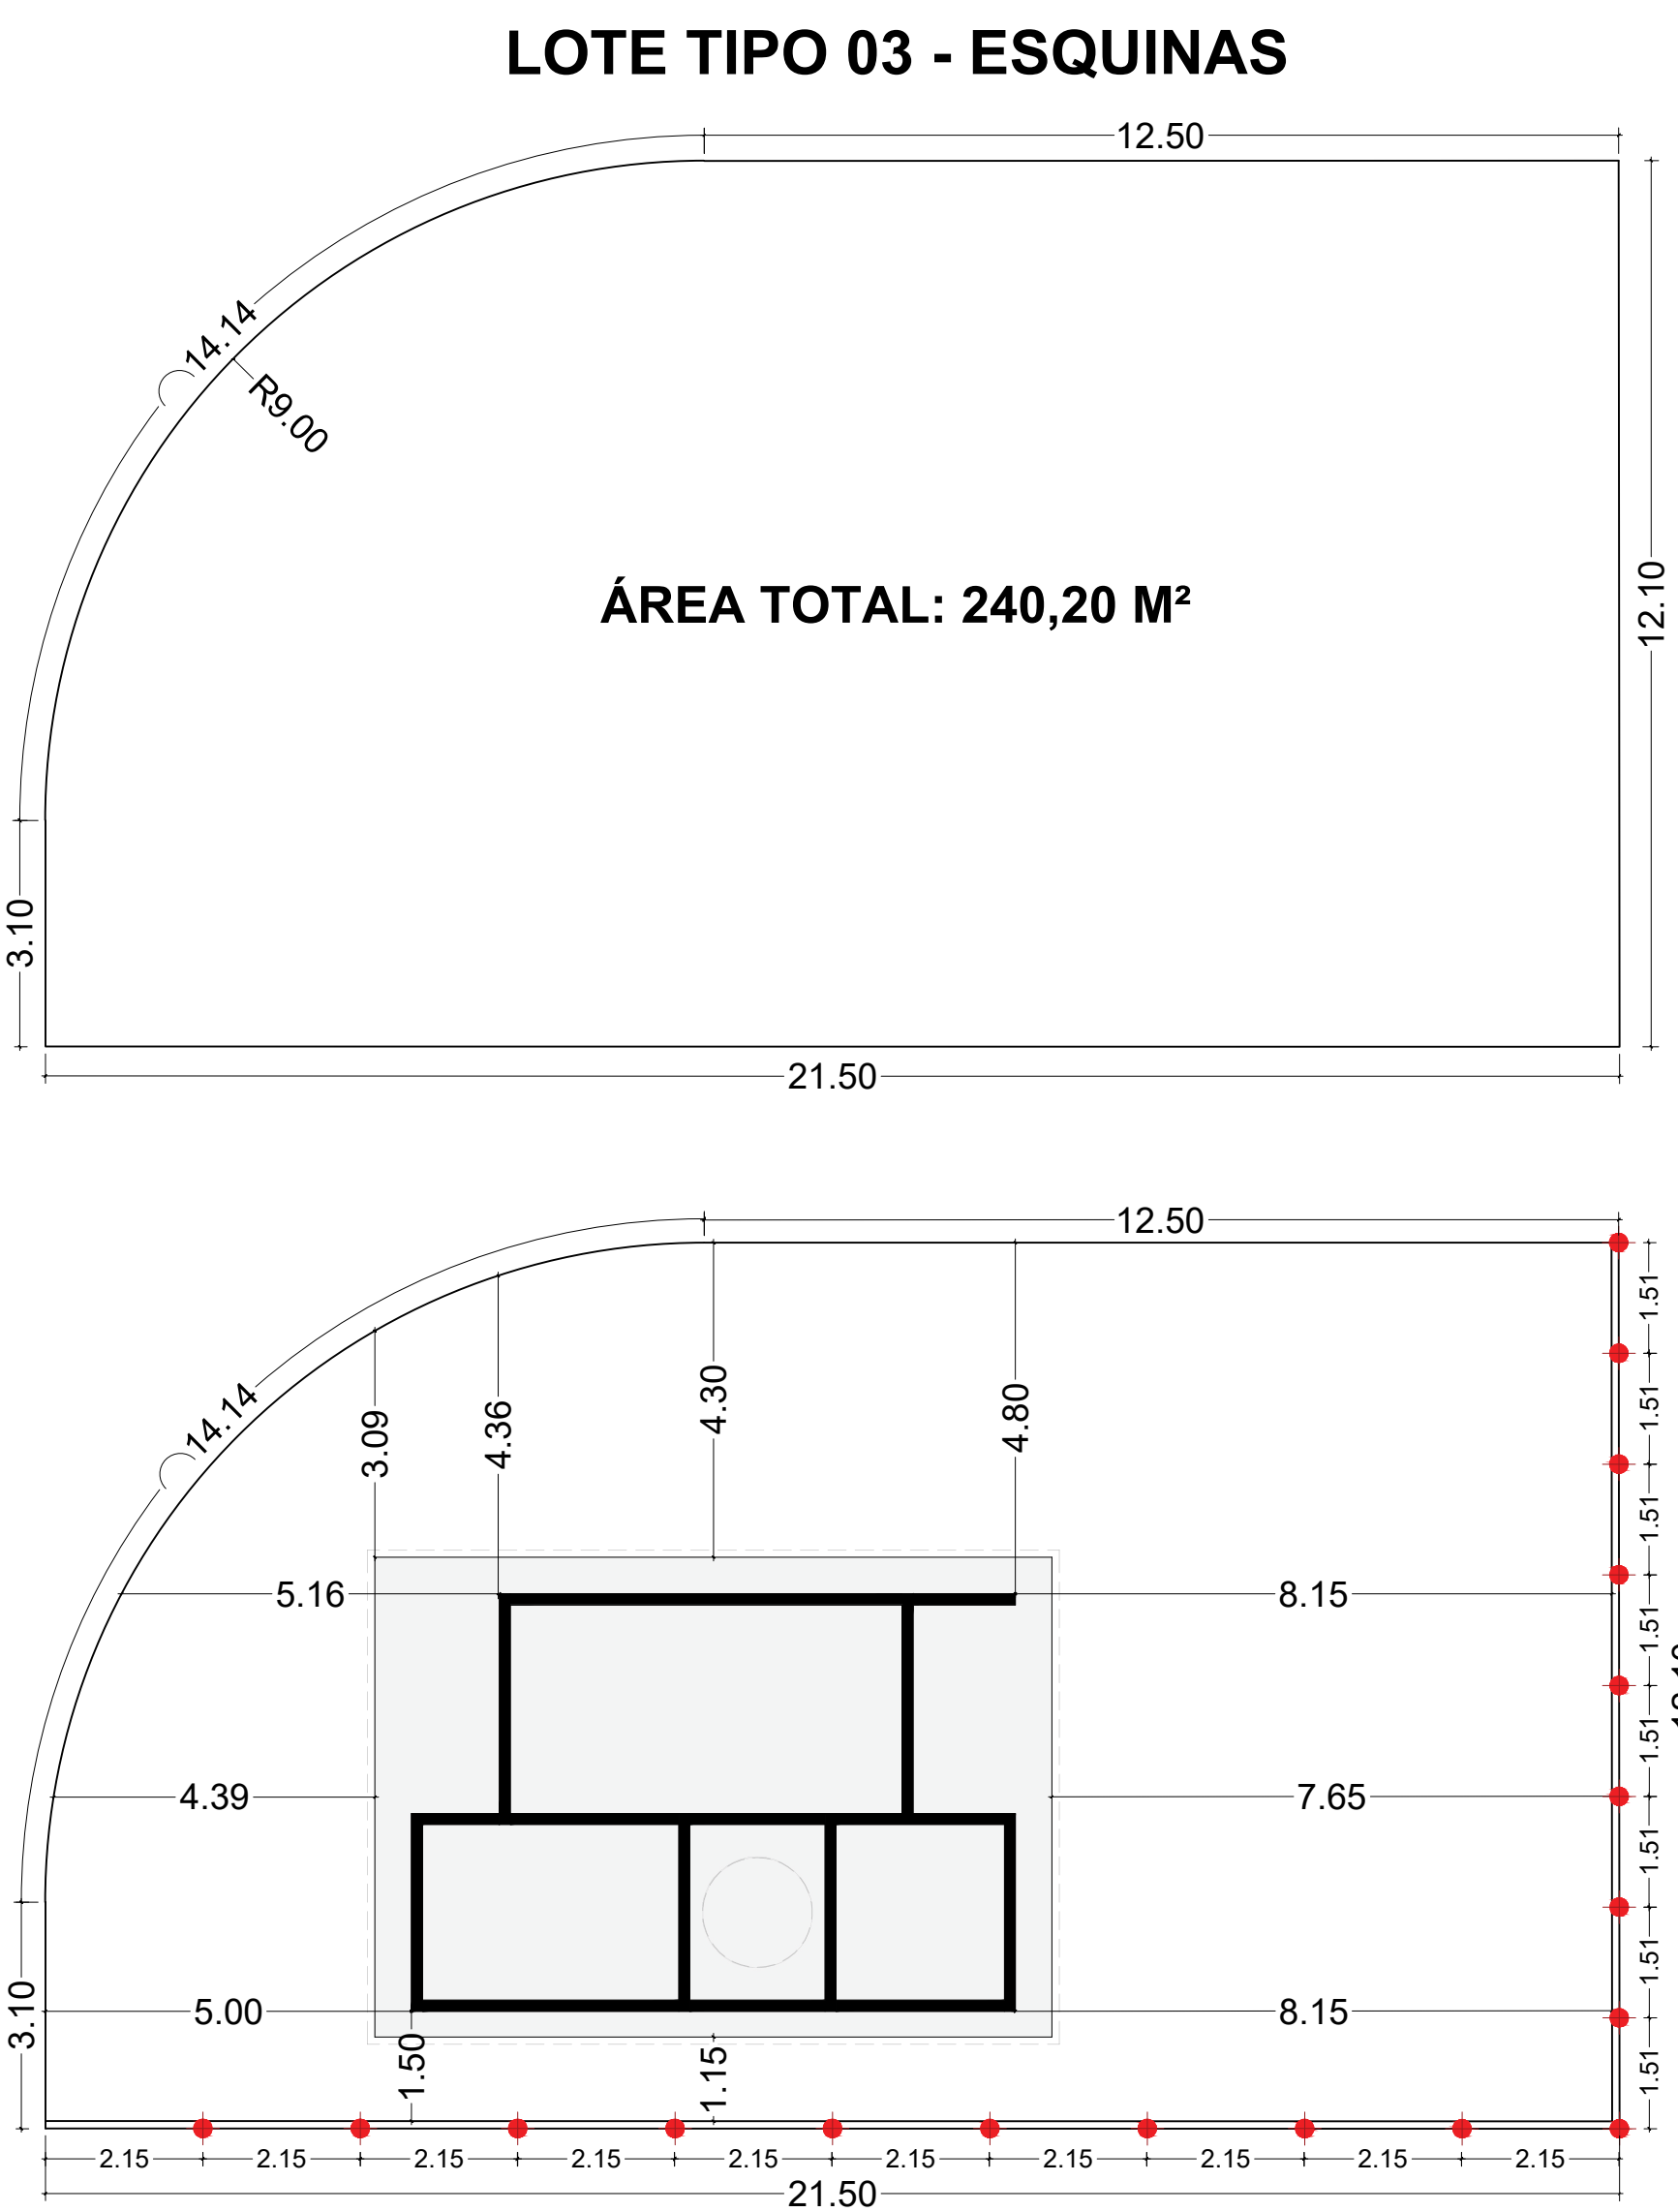

2. DETALHAMENTO DOS LOTES
ESC: 1/100




PREFEITURA MUNICIPAL DE ORLÂNDIA
ESTADO DE SÃO PAULO

CNPJ: 45.351.749-0001-11
PRAÇA CEL. ORLANDO, Nº 600 - CENTRO

OBJETO:	CONSTRUÇÃO DE 40 UNIDADES HABITACIONAIS - FNHIS MCMV	FOLHA:	07/07
DESENHO:	PROJETO DE TERRAPLANAGEM - LOCAÇÃO DAS UNIDADES HABITACIONAIS	CIDADE:	ORLÂNDIA-SP
LOCAL:	JARDIM JEQUITIBÁ - BAIRRO PARISI	CADASTRO:	098.043.001
ESCALA:	NO DESENHO		

SITUAÇÃO SEM ESCALA:

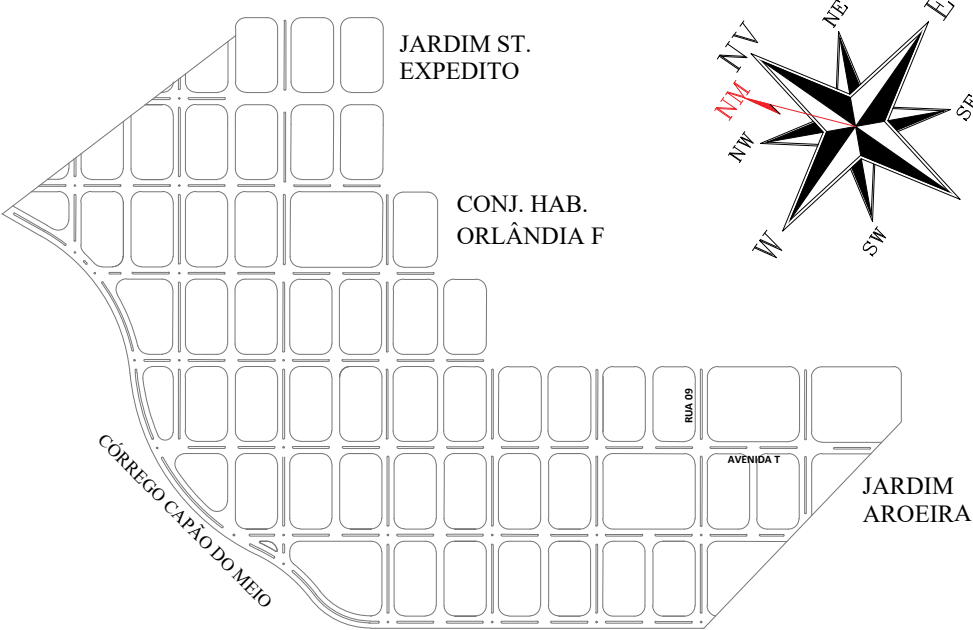

AUTOR DO PROJETO:

Giovana Cléria
Arquiteta e Urbanista - CAU/SP A323034-1
RRT nº SI16377927/00CT001

RESPONSÁVEL TÉCNICO:

Leonardo Donizeti Alves
Arquiteto e Urbanista - CAU/SP A83743-1
RRT nº