



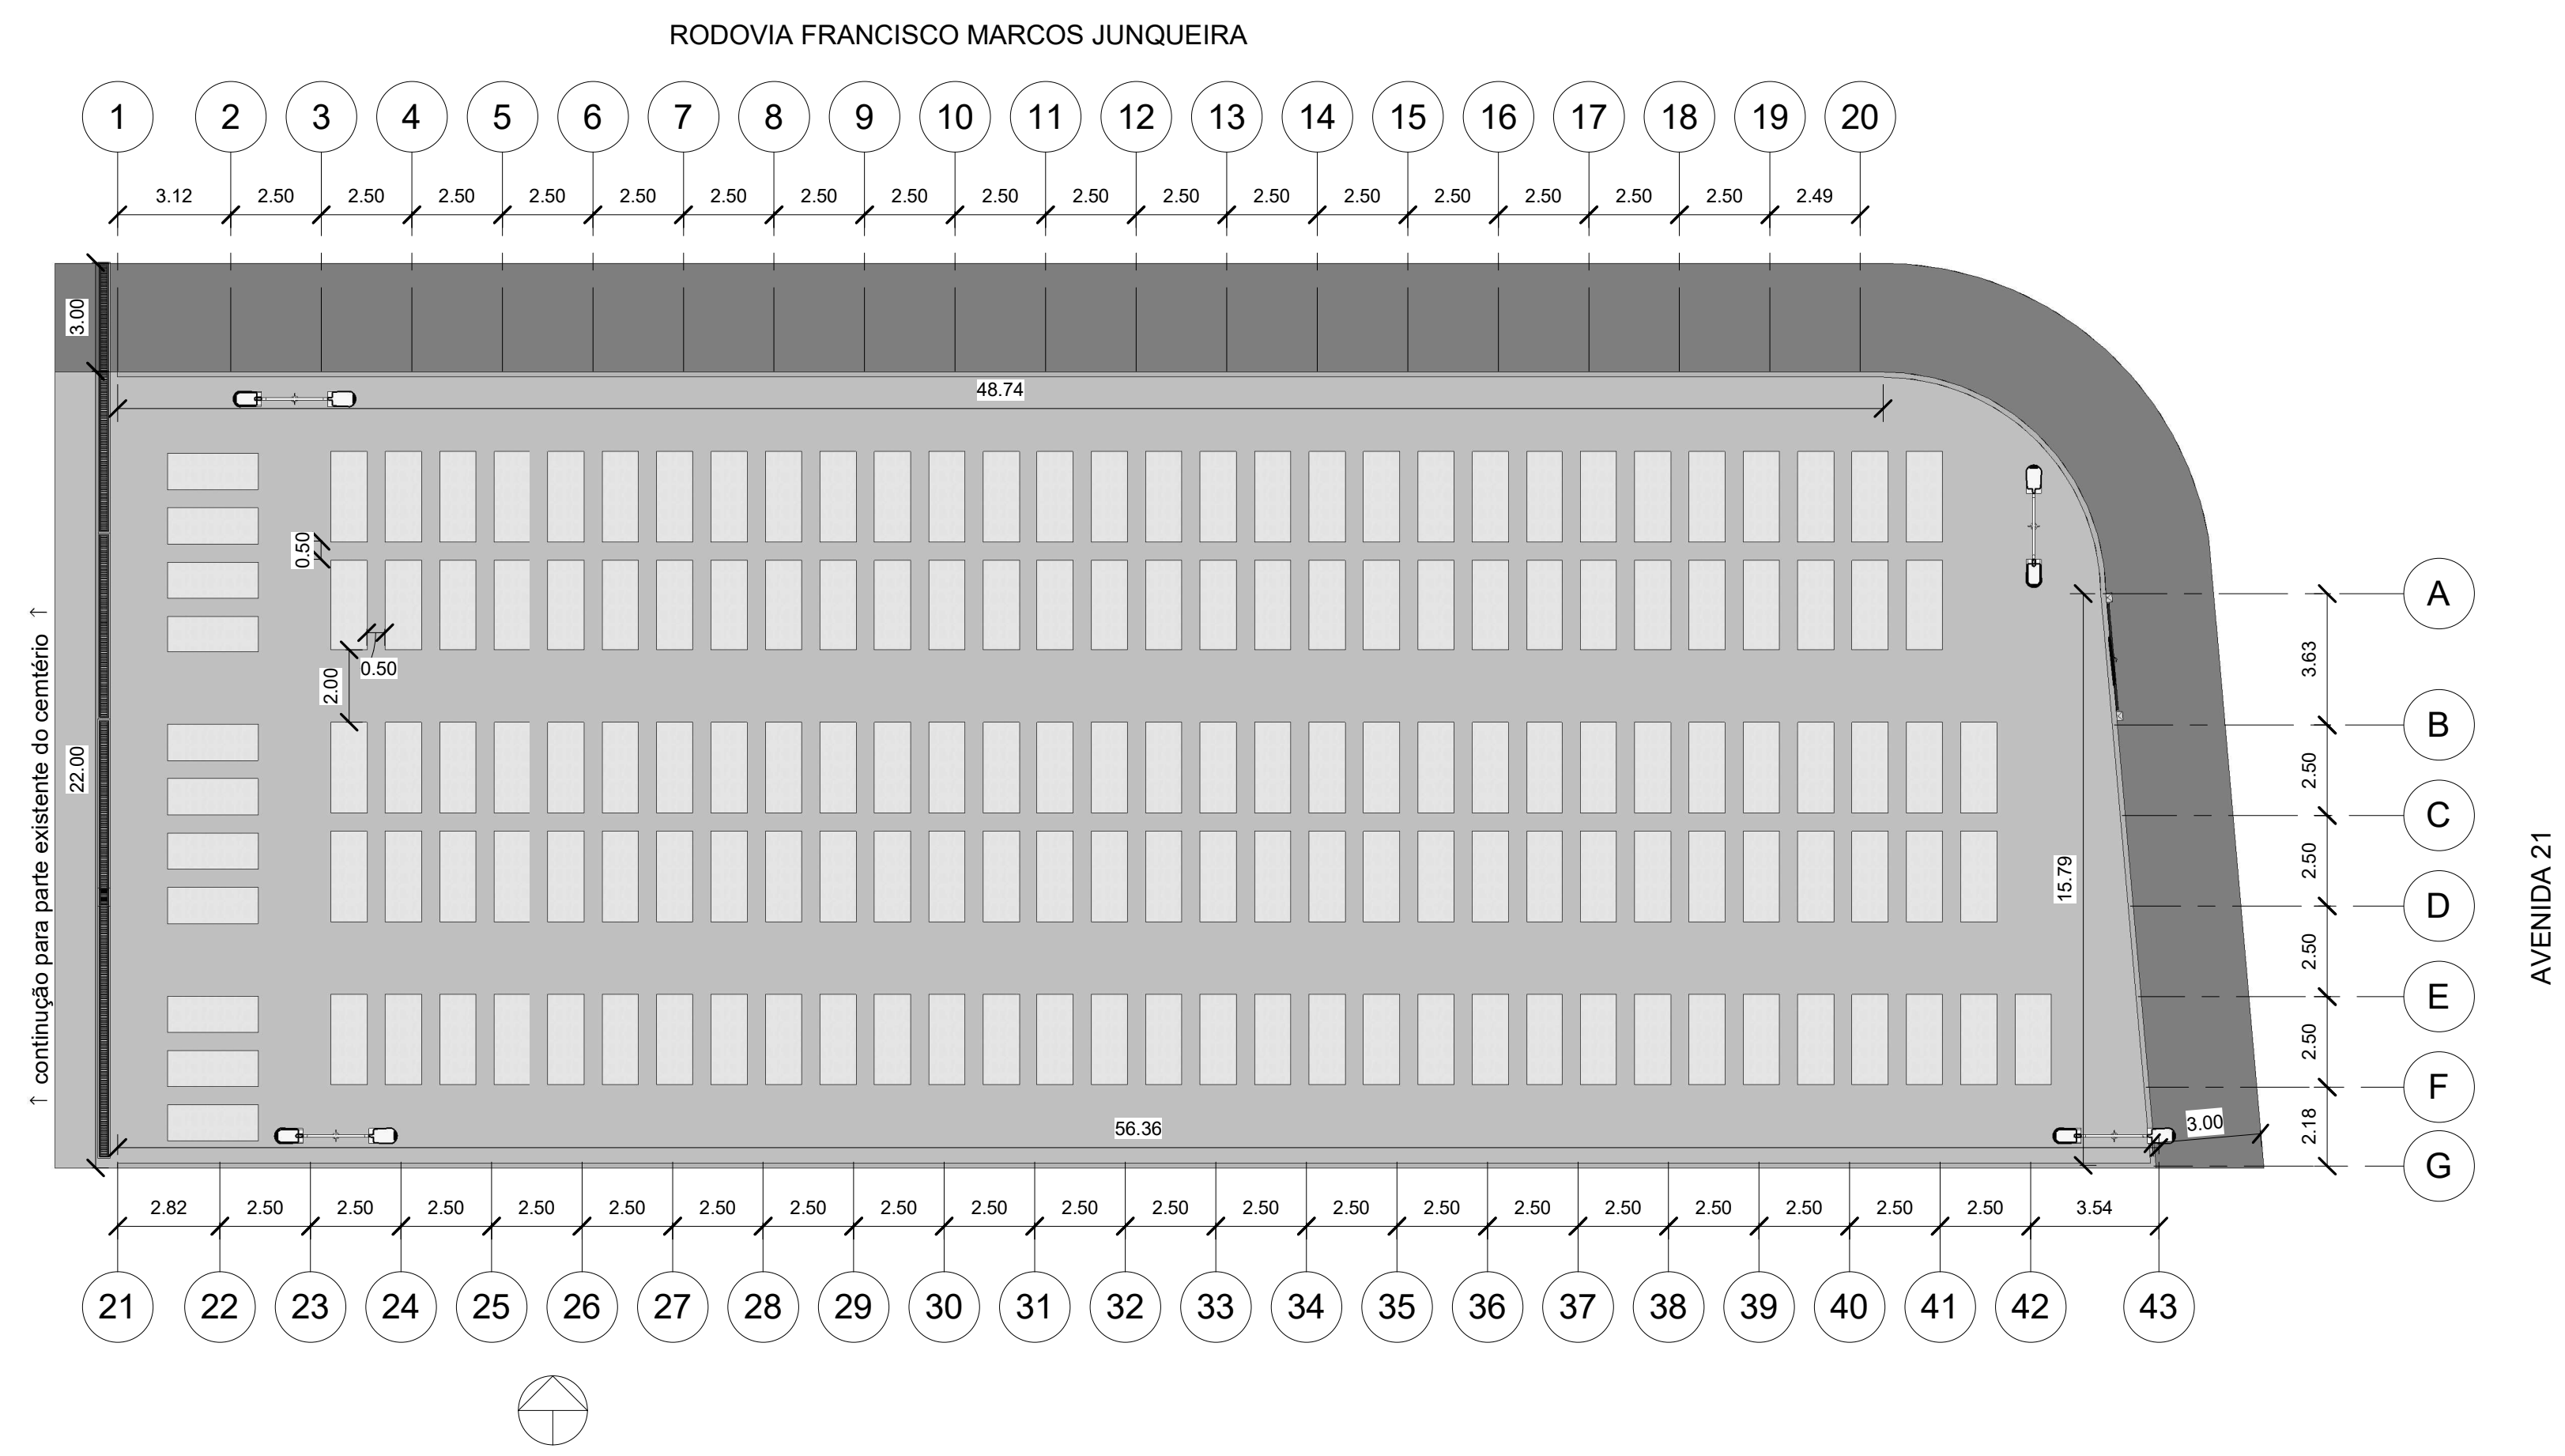

PLANTA BAIXA
ESC: 1/150

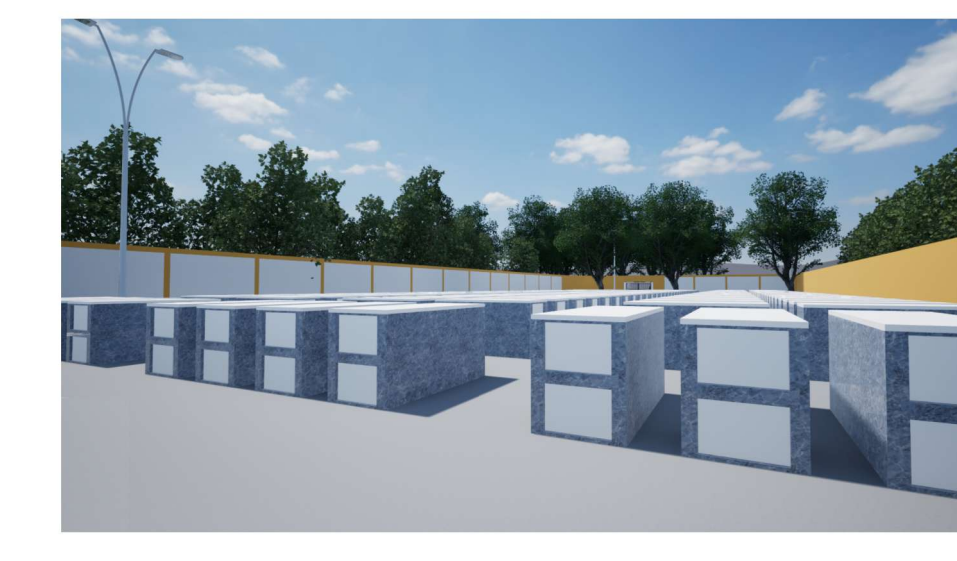

PREFEITURA
MUNICIPAL DE
ORLÂNDIA

Projeto: AMPLIAÇÃO CEMITÉRIO MUNICIPAL DE ORLÂNDIA		
Endereço: AVENIDA 21, JARDIM NOVA ORLÂNDIA		
Data: 26/06/2026	Escala: INDICADA	Folha: 01 /03